


LEGENDA

CLASSE ACUSTICA D.P.C.M. 14/11/1997	VALORI LIMITE ASSOLUTI	DIURNO	NOTTURNO
CLASSE 1	Limite di emissione dB(A) Limite di immissione dB(A)	45 50	35 40
CLASSE 2	Limite di emissione dB(A) Limite di immissione dB(A)	50 55	40 45
CLASSE 3	Limite di emissione dB(A) Limite di immissione dB(A)	55 60	45 50
CLASSE 4	Limite di emissione dB(A) Limite di immissione dB(A)	60 65	50 55
CLASSE 5	Limite di emissione dB(A) Limite di immissione dB(A)	65 70	55 60
CLASSE 6	Limite di emissione dB(A) Limite di immissione dB(A)	65 70	65 70
	Aree per manifestazioni temporanee		

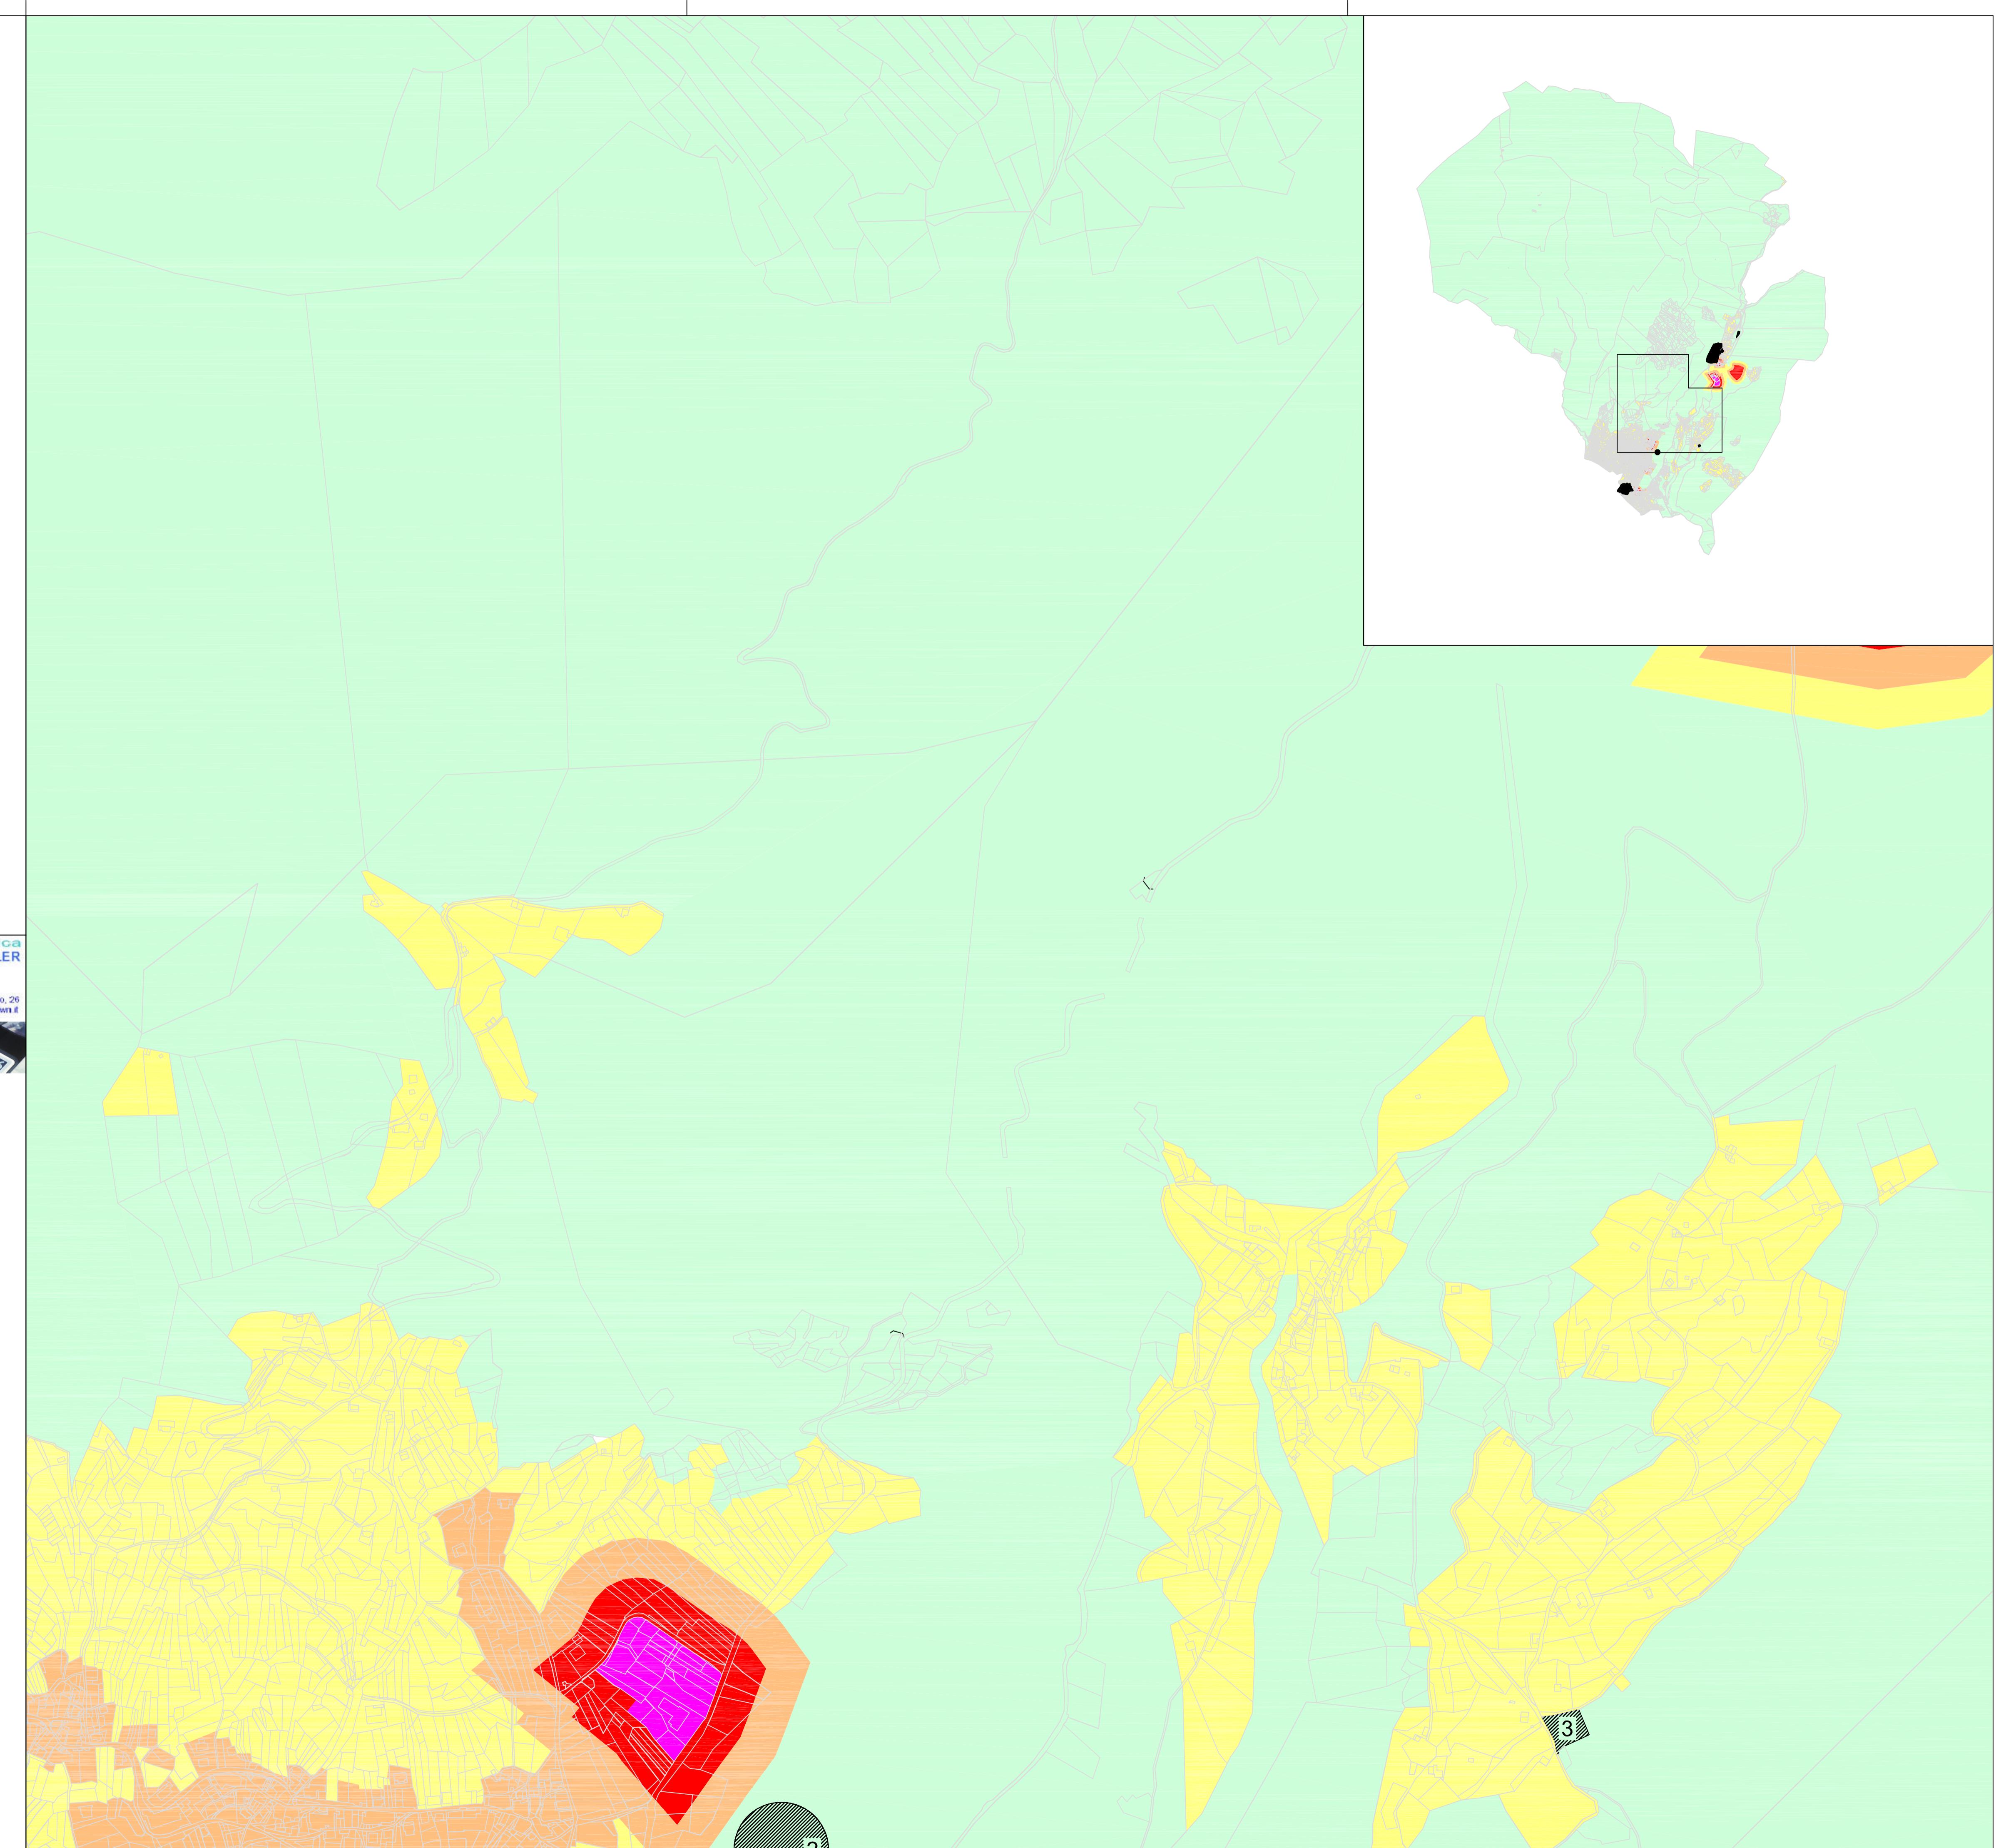

rumore

PROVINCIA AUTONOMA di TRENTO
Comune di San Lorenzo in BanalePIANO COMUNALE DI CLASSIFICAZIONE ACUSTICA
DEL COMUNE DI SAN LORENZO IN BANALE

COMUNE DI SAN LORENZO IN BANALE

Scala:	Allegato:	Nome file:	COLLABORATORI:
1 : 4.000 e 1:75.000	TAV 4		dott. ing. Chiara Vittadini
revisione	data	descrizione	elaborato
00	Set 2012	QUADRO 4	CV
TECNICO COMETENTE IN ACUSTICA:		TECNICO INCARICATO:	dott. arch. Fabrizio Merler
dott. ing. Michele Morandini			