


**PIANO REGOLATORE GENERALE DI SAN LORENZO IN BANALE**  
**Rilevazione degli insediamenti storici - EDIFICI STORICI**


Unità Edilizia n°	7	Manufatto Storico n°	
Comprensorio	: C.8	Foglio di mappa	: 36
Comune amministrativo	: San Lorenzo in Banale	N. di particella ed.	: 169
Comune catastale	: San Lorenzo in Banale	Data rilievo	: estate - autunno 1997
Nucleo storico	: Berghi	Rilevatore analisi	: Ilaria Rigotti




Immagine fotografica

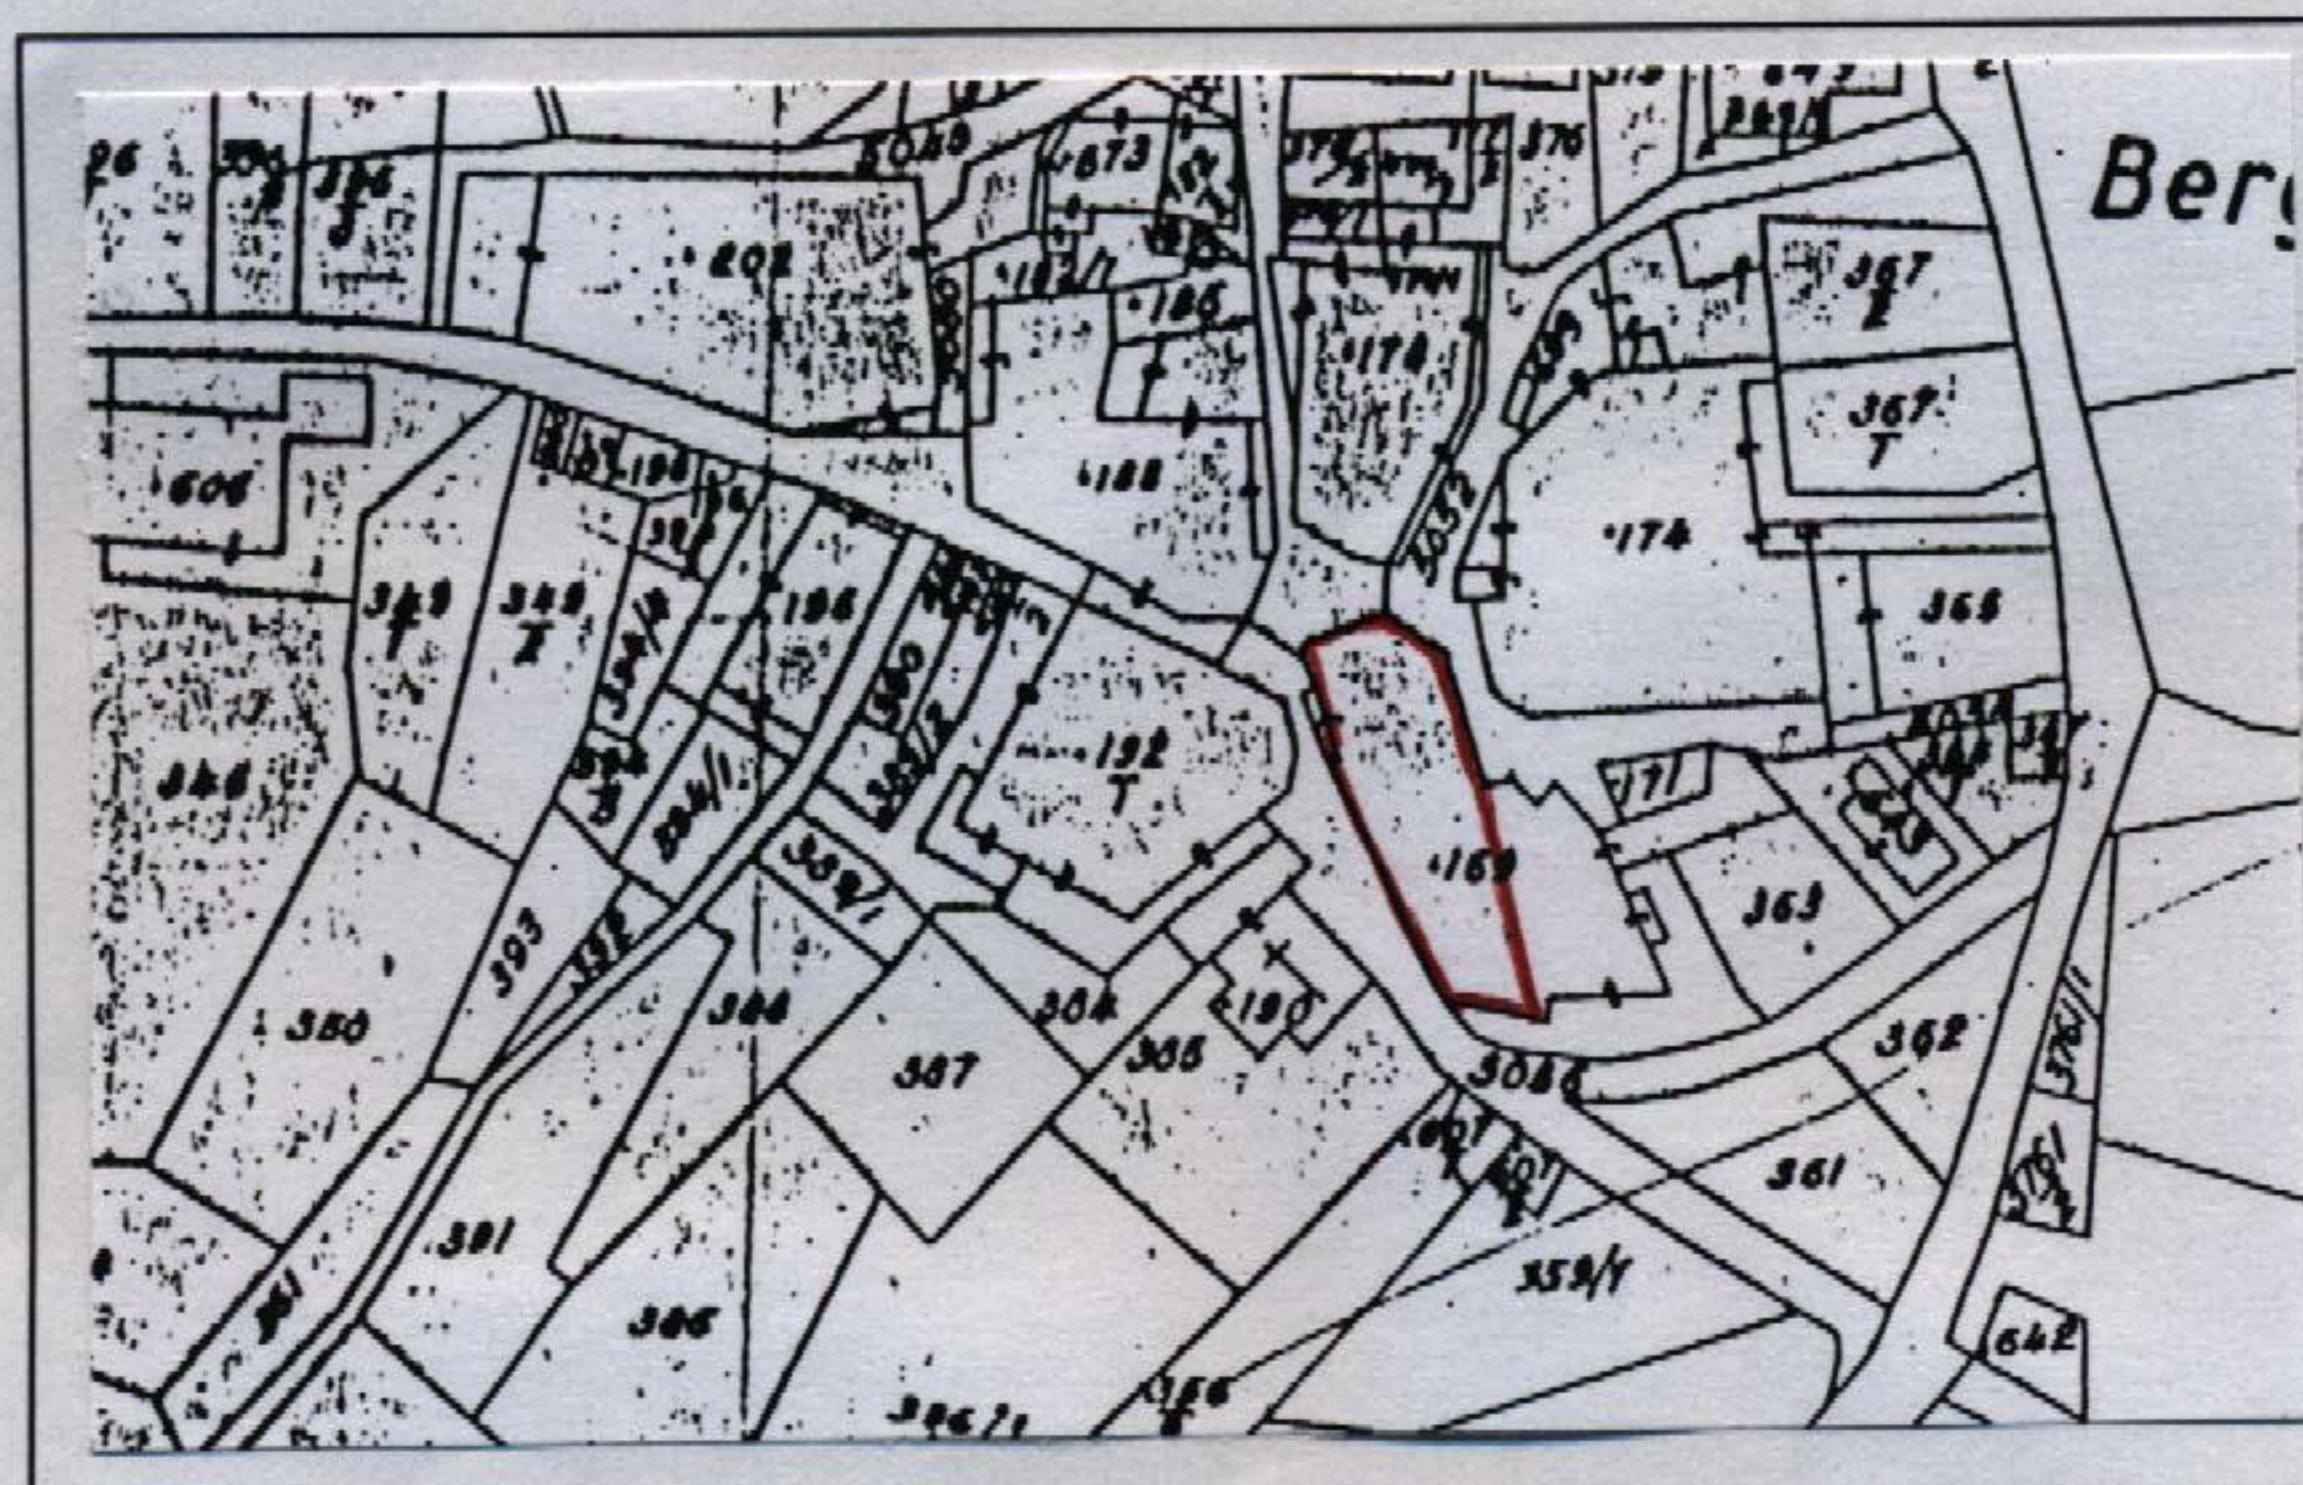

Estratto catastale in scala 1: 1.440

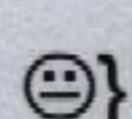

Punto di vista dell'immagine fotografica.

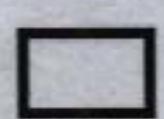

Perimetro dell'unità edilizia.

**Unità Edilizia n° Berghi 7 - Manufatto Storico n°**

**ANALISI**

1. Tipologia funzionale:	UNITÀ EDILIZIA:	edificio residenziale:	A	x
		- p.t. ad uso comm.le - artig. utilizzato	a1	
		- p.t. ad uso comm.le - artig. non utilizzato	a2	
		edificio produttivo	B	
		edificio speciale	C	
		edificio ad uso agricolo-zootecnico	D	
		edificio rustico-baita	E	
	MANUFATTO:	edificio accessorio	F	
		elemento puntuale	G1	
		elemento lineare	G2	
1.1. Destinazione d'uso originaria dell'unità edilizia :	conservata			x
	modificata parzialmente			
	modificata totalmente			
1.2. Stato della proprietà dell'unità edilizia :	Privata	x	Comune	
	Stato		ITEA	
	Provincia Autonoma di Trento		Enti ed Ass. religiose	
2. Epoca di costruzione :	anteriore al 1860		8	x
	tra il 1860 e il 1939		6	
	posteriore al 1939		4	
3. Tipologia architettonica storica dell'unità edilizia :	alta definizione		8	x
	media definizione		6	
	bassa definizione		4	
	nessuna definizione		0	
4. Permanenza dei caratteri formali tradizionali :	volumetrici	2	x	1
	costruttivi	2	x	1
	complementari	2	x	1
	aspetti decorativi	2	x	1
	TOTALE			
5. Degrado strutturale :	nullo			
	medio			x
	elevato			
6. Grado di utilizzo dell'unità edilizia :	utilizzato			x
	sottoutilizzato			
	in stato di abbandono			
7. Spazi di pertinenza :	alta qualità			
	media qualità			x
	bassa qualità			
8. Materiale costruttivo :	muratura intonacata			x
	pietra a vista			
	legno			
	altro			
9. Tipo di copertura :	a quattro falde			x
	a due falde			
	a falda unica			
10. Materiali di copertura :	coppi			x
	tegole			
	lamiera			
	inesistente			
11. Vincoli legislativi :	Legge 1497/1939	Legge 1089/1939	x	Art.8 N.d.A./P.U.P.
12. Categ. D'interv. Piano vigente :	B 1 Risanamento			
13. Note :	Loggiato e portone d'entrata in pietra rossa			

**PROGETTO**

14. Categ. D'intervento prevista :	Restauro
15. Prescrizioni particolari :	
15.1. Interventi specifici ammessi :	
16. Categoria d'intervento prevista per gli spazi di pertinenza :	Risanamento conservativo

Unità E  
Compre  
Comune  
Comune  
Nucleo