


PIANO REGOLATORE GENERALE DI SAN LORENZO IN BANALE
Rilevazione degli insediamenti storici - EDIFICI STORICI


Unità Edilizia n°	3	Manufatto Storico n°	
Comprensorio	: C.8	Foglio di mappa	: 36
Comune amministrativo	: San Lorenzo in Banale	N. di particella ed.	: 160/1 - 160/3
Comune catastale	: San Lorenzo in Banale	Data rilievo	: estate - autunno 1997
Nucleo storico	: Golo	Rilevatore analisi	: Ilaria Rigotti




Immagine fotografica

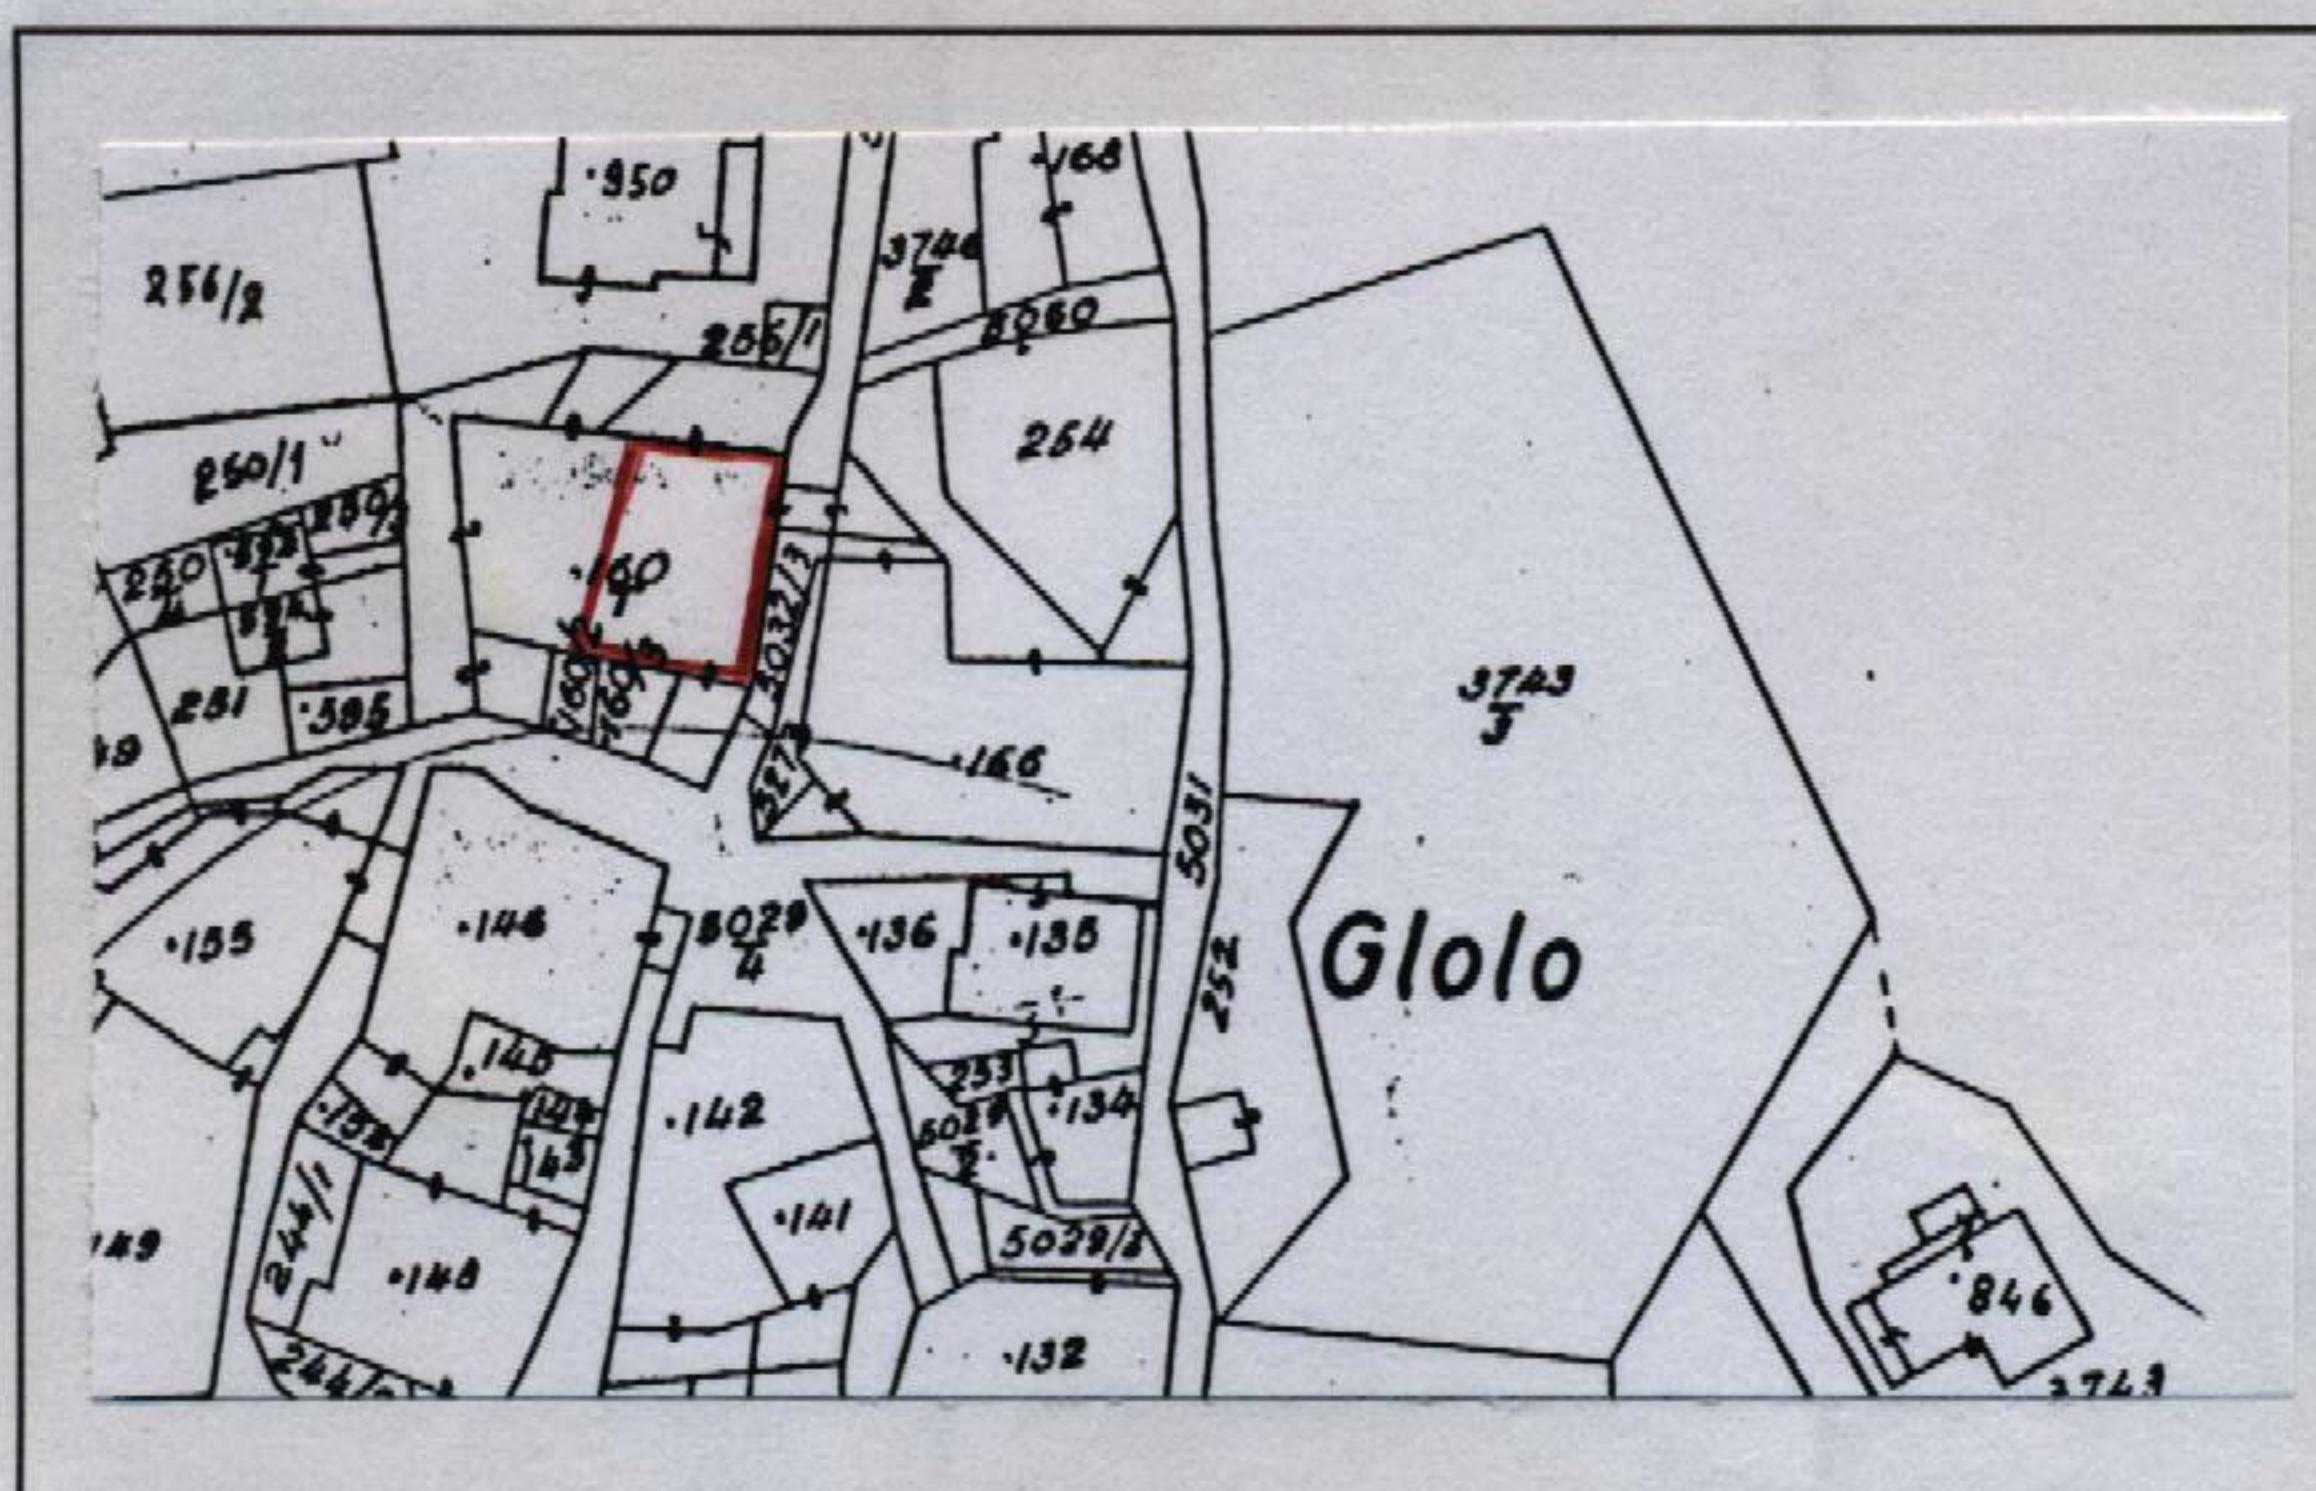

Estratto catastale in scala 1: 1.440

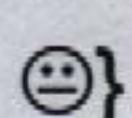

Punto di vista dell'immagine fotografica.

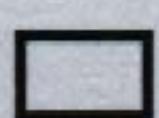

Perimetro dell'unità edilizia.

Unità Edilizia n° Golo 3 - Manufatto Storico n°

ANALISI

1. Tipologia funzionale: 	UNITA' EDILIZIA: 	edificio residenziale: - p.t. ad uso comm.le - artig. utilizzato - p.t. ad uso comm.le - artig. non utilizzato edificio produttivo edificio speciale edificio ad uso agricolo-zootecnico edificio rustico-baita edificio accessorio	A	x	
		a1 a2 B C D E F			
		MANUFATTO: elemento puntuale elemento lineare	G1	G2	
	1.1. Destinazione d'uso originaria dell'unità edilizia :	conservata modificata parzialmente modificata totalmente		x	
	1.2. Stato della proprietà dell'unità edilizia :	Privata Stato Provincia Autonoma di Trento	x	Comune ITEA Enti ed Ass. religiose	
2. Epoca di costruzione :	anteriore al 1860 tra il 1860 e il 1939 posteriore al 1939		8	x	
			6		
			4		
3. Tipologia architettonica storica dell'unità edilizia :	alta definizione media definizione bassa definizione nessuna definizione		8		
			6		
			4	x	
				0	
4. Permanenza dei caratteri formali tradizionali :	volumetrici costruttivi complementari aspetti decorativi	2	1	x	0
		2	1	x	0
		2	1	x	0
		2	1		0
		TOTALE			
5. Degrado strutturale :	nullo medio elevato			x	
6. Grado di utilizzo dell'unità edilizia :	utilizzato sottoutilizzato in stato di abbandono			x	
7. Spazi di pertinenza :	alta qualità media qualità bassa qualità			x	
8. Materiale costruttivo :	muratura intonacata pietra a vista legno altro			x	
9. Tipo di copertura :	a quattro falde a due falde a falda unica			x	
10. Materiali di copertura :	coppi tegole lamiera inesistente			x	
11. Vincoli legislativi :	Legge 1497/1939	Legge 1089/1939	Art.8 N.d.A./P.U.P.		
12. Categ. D'interv. Piano vigente :	B Risanamento				
13. Note :	Loggiato interno all'edificio				

PROGETTO

14. Categ. D'intervento prevista :	Ristrutturazione edilizia
15. Prescrizioni particolari :	
15.1. Interventi specifici ammessi :	
16. Categoria d'intervento prevista per gli spazi di pertinenza :	Ristrutturazione