


**PIANO REGOLATORE GENERALE DI SAN LORENZO IN BANALE**  
**Rilevazione degli insediamenti storici - EDIFICI STORICI**


Unità Edilizia n°	2	Manufatto Storico n°	
Comprensorio	: C.8	Foglio di mappa	: 36
Comune amministrativo	: San Lorenzo in Banale	N. di particella ed.	: 257/2
Comune catastale	: San Lorenzo in Banale	Data rilievo	: estate - autunno 1997
Nucleo storico	: Senaso	Rilevatore analisi	: Ilaria Rigotti



Immagine fotografica

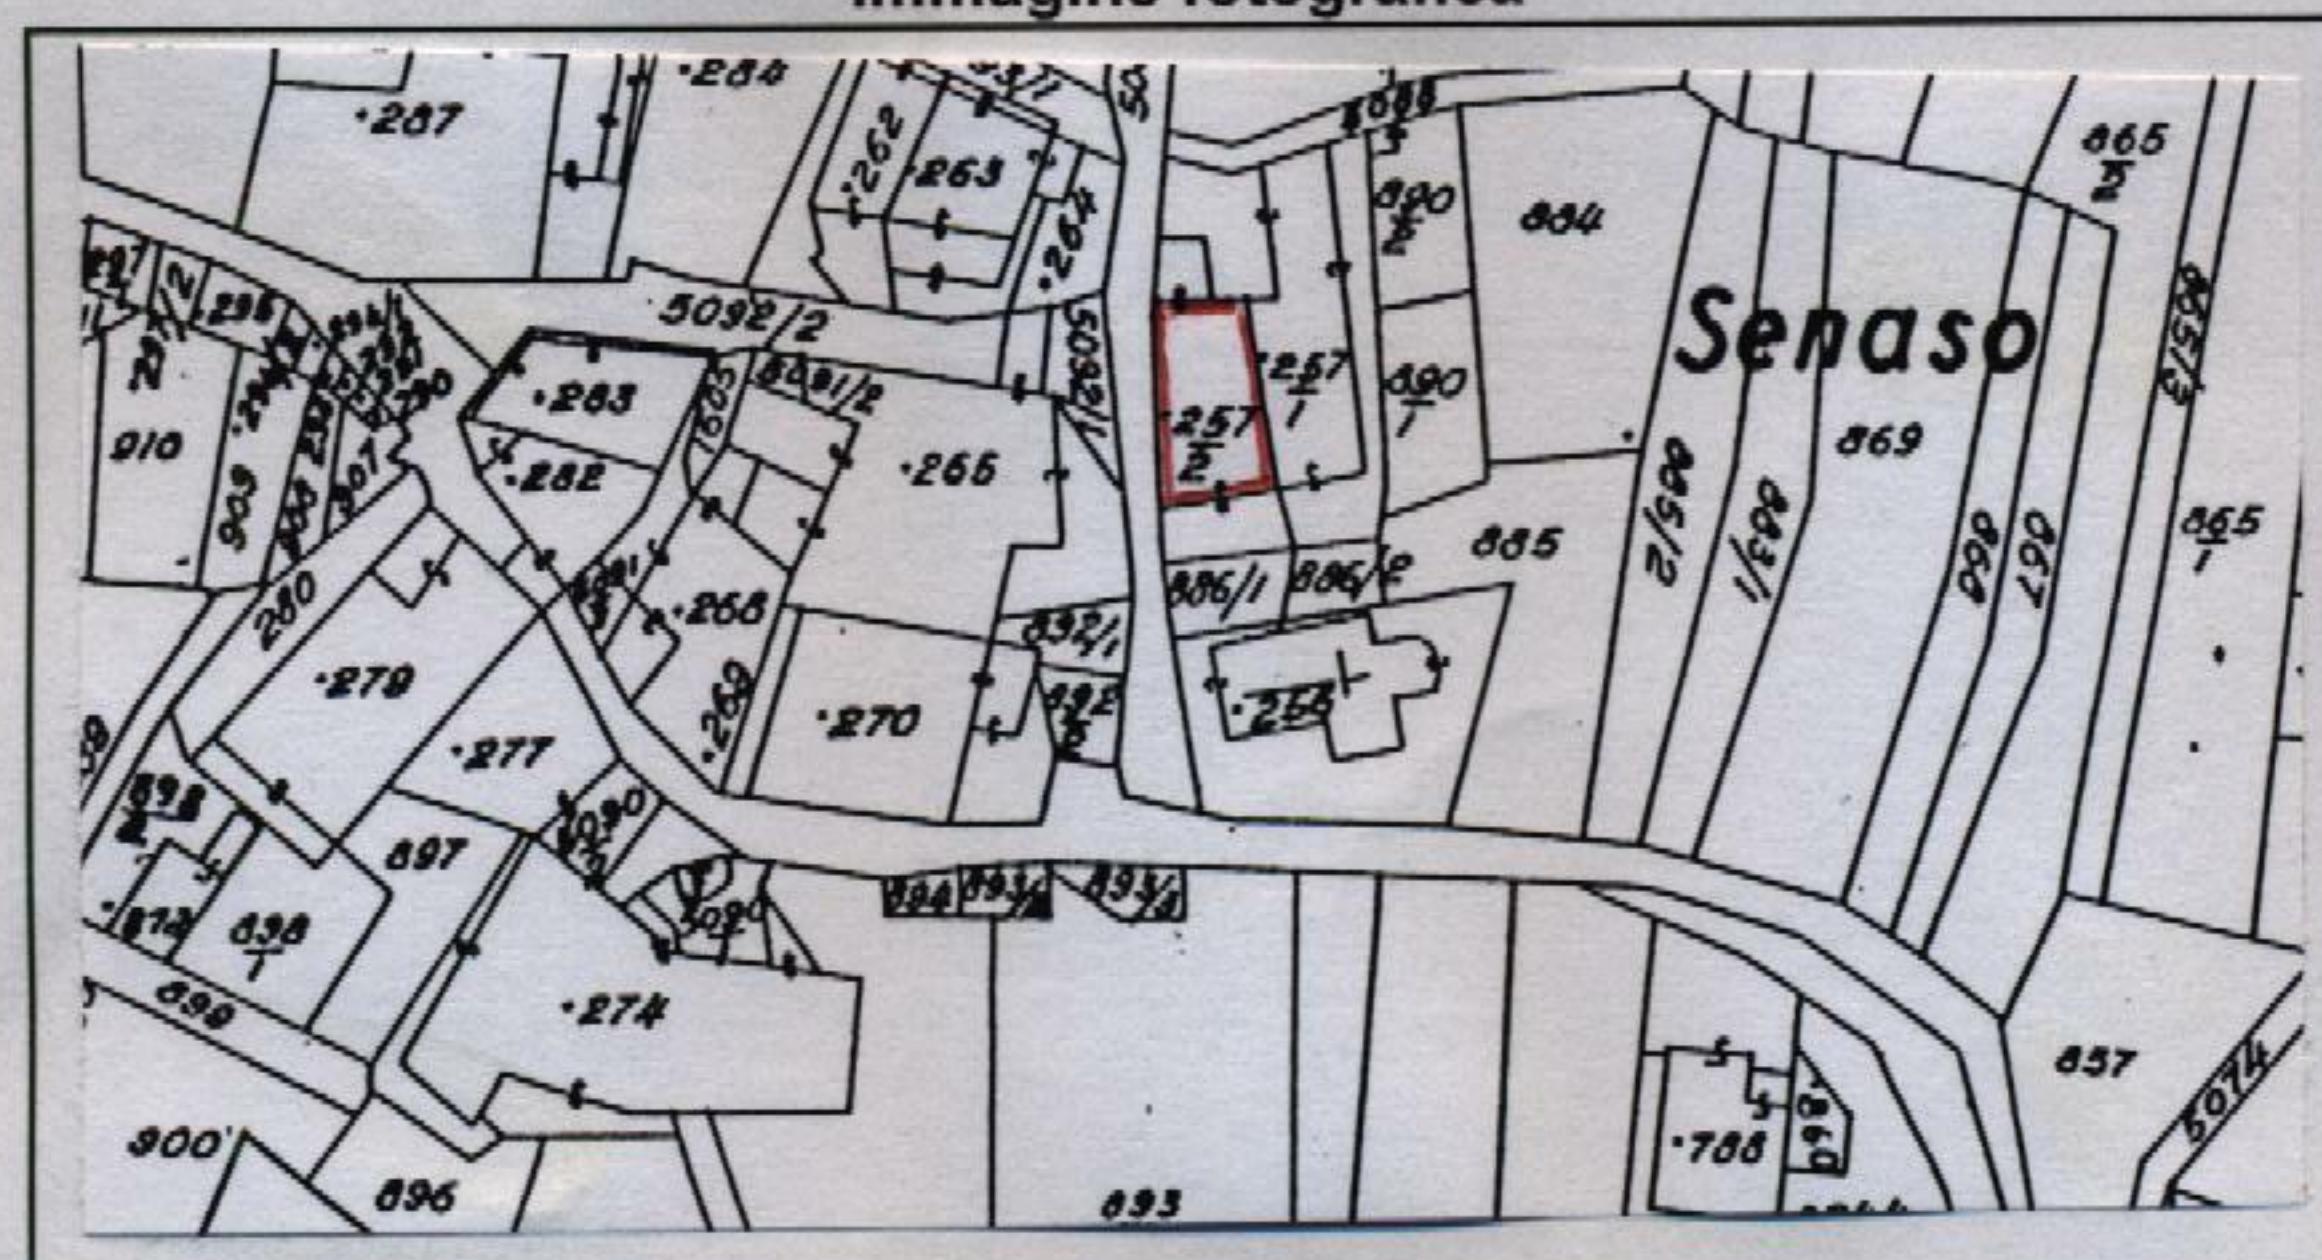

Estratto catastale in scala 1: 1.440

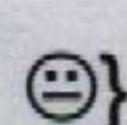

Punto di vista dell'immagine fotografica.



Perimetro dell'unità edilizia.

Unità Edilizia n° Senaso 2 - Manufatto Storico n°

<b>ANALISI</b>						
1. Tipologia funzionale:	UNITÀ EDILIZIA:	edificio residenziale:	A	x		
		- p.t. ad uso comm.le - artig. utilizzato	a1			
		- p.t. ad uso comm.le - artig. non utilizzato	a2			
		edificio produttivo	B			
		edificio speciale	C			
		edificio ad uso agricolo-zootecnico	D			
		edificio rustico-baita	E			
		edificio accessorio	F			
	MANUFATTO:	elemento puntuale	G1			
		elemento lineare	G2			
1.1. Destinazione d'uso originaria dell'unità edilizia :	conservata					
	modificata parzialmente		x			
	modificata totalmente					
1.2. Stato della proprietà dell'unità edilizia :	Privata	x	Comune			
	Stato		ITEA			
	Provincia Autonoma di Trento		Enti ed Ass. religiose			
2. Epoca di costruzione :	anteriore al 1860		8	x		
	tra il 1860 e il 1939		6			
	posteriore al 1939		4			
3. Tipologia architettonica storica dell'unità edilizia :	alta definizione		8			
	media definizione		6	x		
	bassa definizione		4			
	nessuna definizione		0			
4. Permanenza dei caratteri formali tradizionali :	volumetrici	2	x	1		0
	costruttivi	2		1	x	0
	complementari	2		1	x	0
	aspetti decorativi	2		1	x	0
	TOTALE					
5. Degrado strutturale :	nullo					
	medio				x	
	elevato					
6. Grado di utilizzo dell'unità edilizia :	utilizzato				x	
	sottoutilizzato					
	In stato di abbandono					
7. Spazi di pertinenza :	alta qualità					
	media qualità				x	
	bassa qualità					
8. Materiale costruttivo :	muratura intonacata				x	
	pietra a vista					
	legno					
	altro					
9. Tipo di copertura :	a quattro falde				x	
	a due falde					
	a falda unica					
10. Materiali di copertura :	coppi				x	
	tegole					
	lamiera					
	inesistente					
11. Vincoli legislativi :	Legge 1497/1939		Legge 1089/1939		Art.8 N.d.A./P.U.P.	
12. Categ. D'interv. Piano vigente :	B Risanamento					
13. Note : Sulla facciata a sud nicchia con affresco						
<b>PROGETTO</b>						
14. Categ. D'intervento prevista :	Risanamento conservativo					
15. Prescrizioni particolari :						
15.1. Interventi specifici ammessi :						
16. Categoria d'intervento prevista per gli spazi di pertinenza :	Ristrutturazione					

Unità  
Compre  
Comun  
Comun  
Nucleo