


PIANO REGOLATORE GENERALE DI SAN LORENZO IN BANALE
Rilevazione degli insediamenti storici - EDIFICI STORICI

Unità Edilizia n°	Manufatto Storico n°
Comprensorio : C.8	
Comune amministrativo : San Lorenzo in Banale	
Comune catastale : San Lorenzo in Banale	
Nucleo storico : Prusa	
	5
Foglio di mappa : 36	
N. di particella f. : 64	
Data rilievo : estate - autunno 1997	
Rilevatore analisi : Ilaria Rigotti	



Immagine fotografica

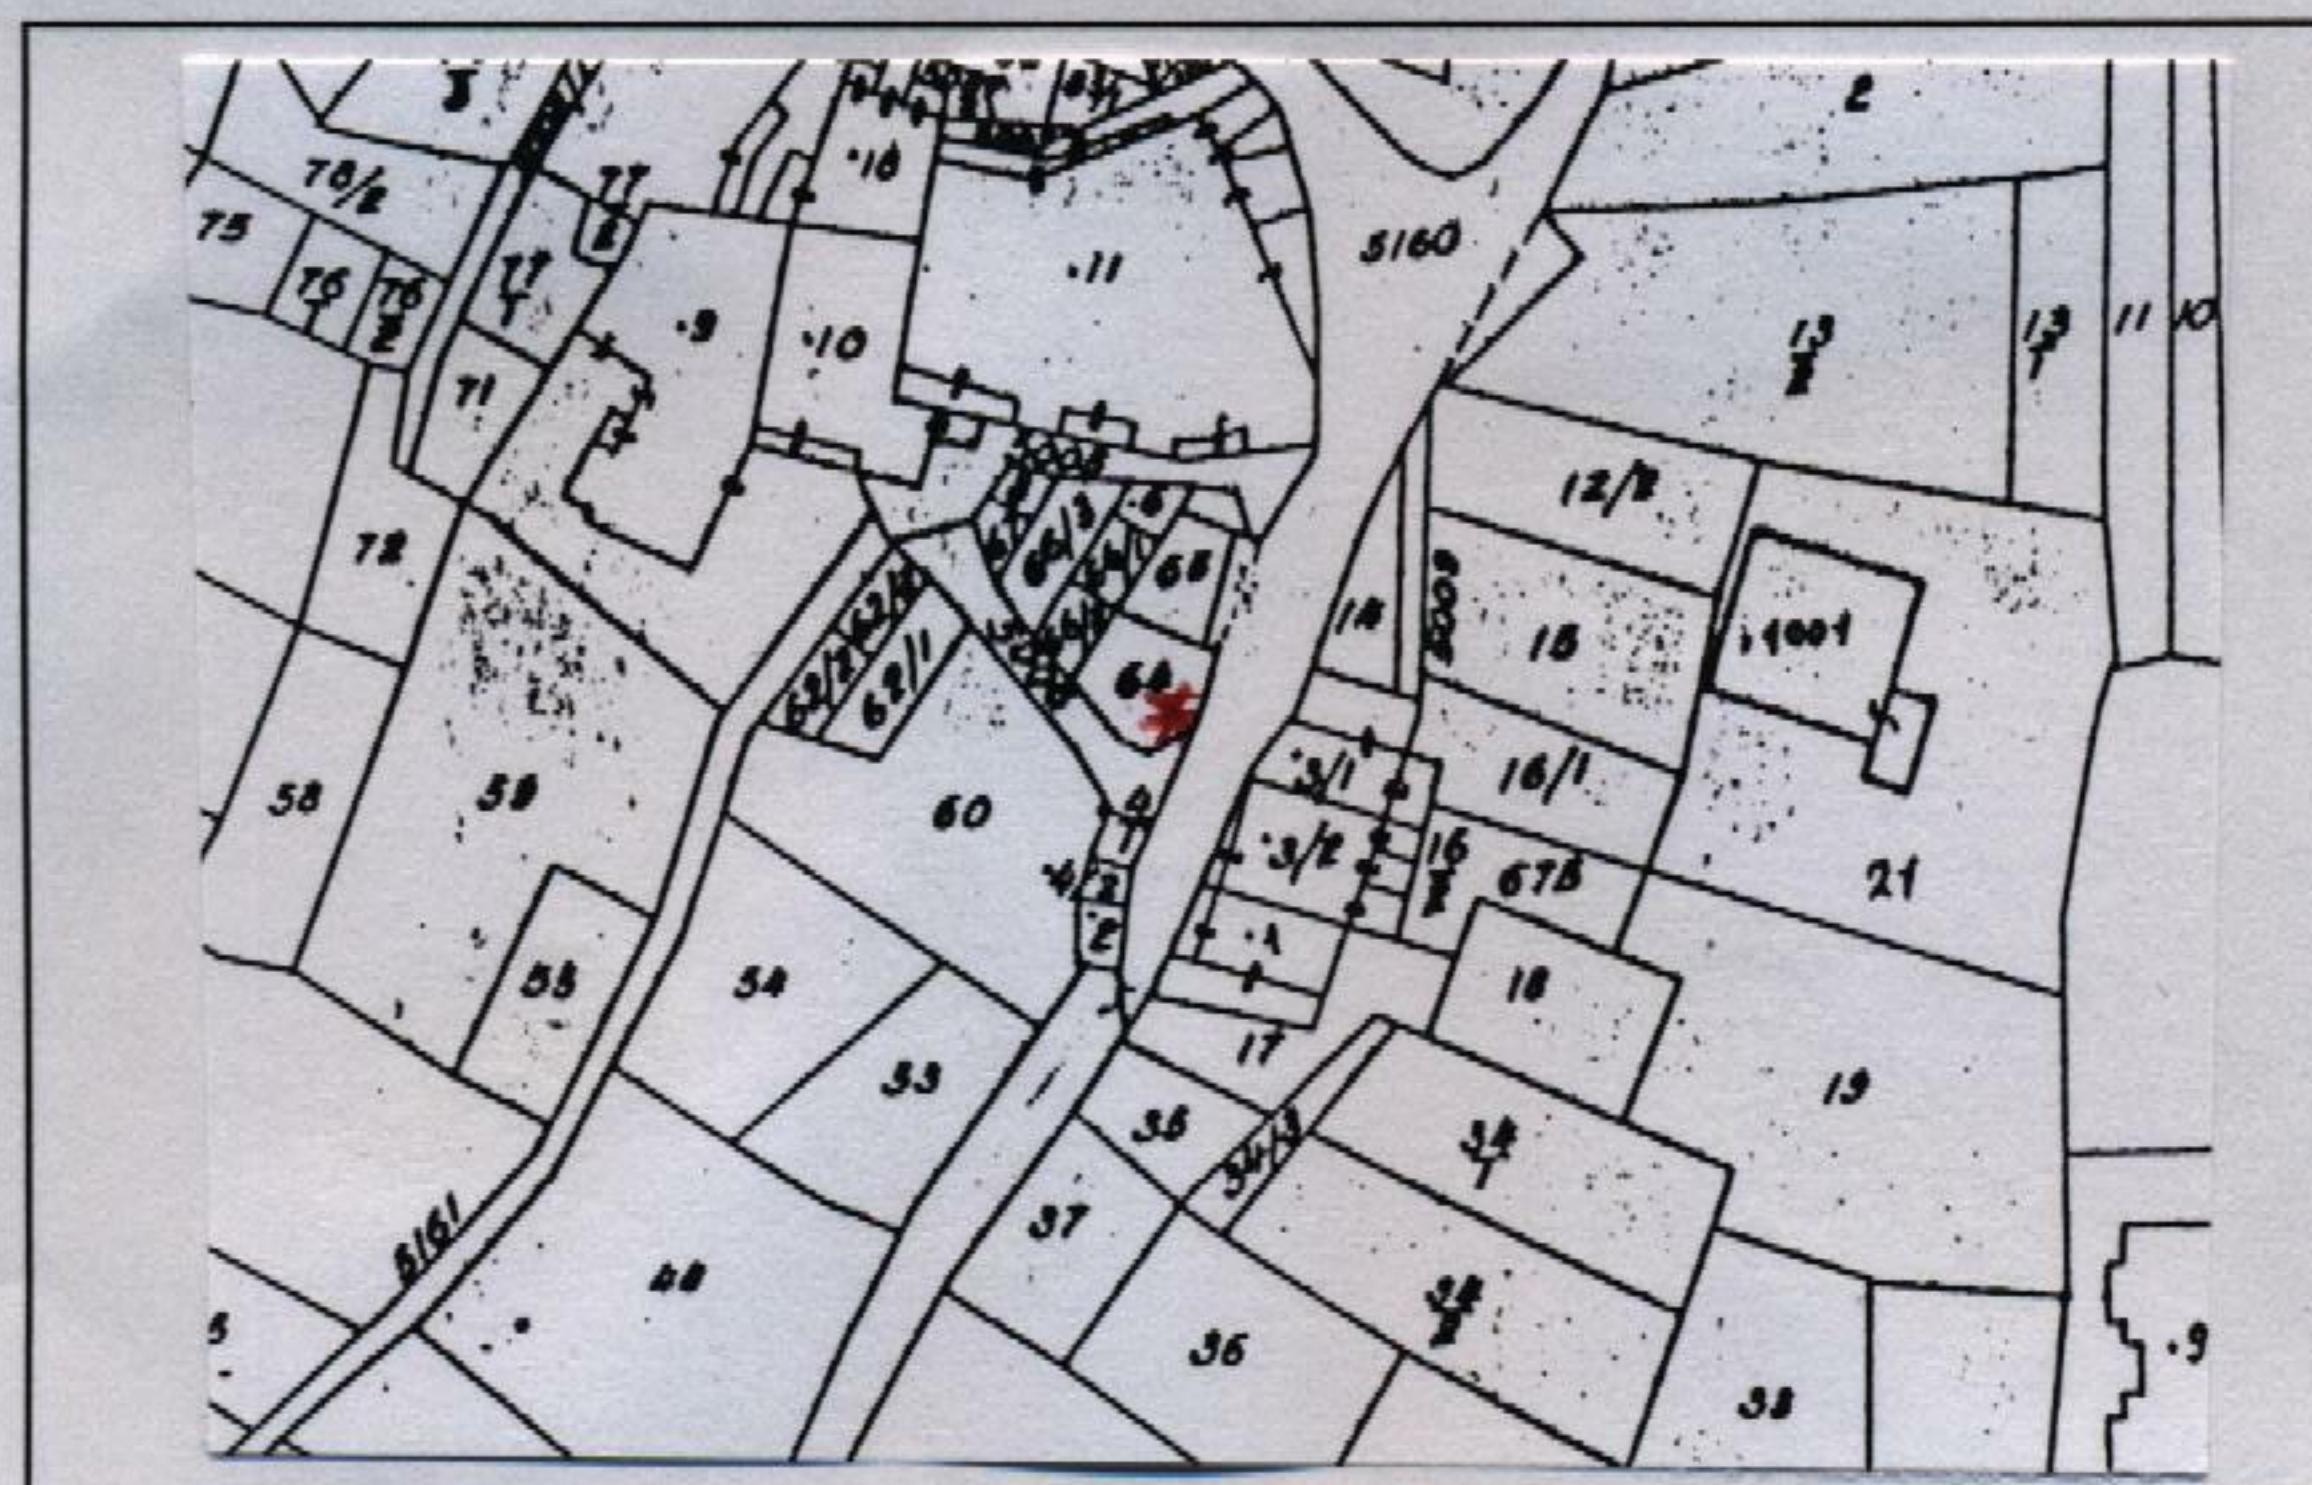

ANALISI

1. Tipologia funzionale:	UNITA' EDILIZIA:	edificio residenziale:	A	
		- p.t. ad uso comm.le - artig. utilizzato	a1	
		- p.t. ad uso comm.le - artig. non utilizzato	a2	
		edificio produttivo	B	
		edificio speciale	C	
		edificio ad uso agricolo-zootecnico	D	
	edificio rustico-baita	E		
	edificio accessorio	F		
	MANUFATTO:	elemento puntuale	G1	x
		elemento lineare	G2	
1.1. Destinazione d'uso originaria dell'unità edilizia :	conservata			
	modificata parzialmente			
	modificata totalmente			
1.2. Stato della proprietà dell'unità edilizia :	Privata	Comune		
	Stato	ITEA		
	Provincia Autonoma di Trento	Enti ed Ass. religiose	x	
2. Epoca di costruzione :	anteriore al 1860	8	x	
	tra il 1860 e il 1939	6		
	posteriore al 1939	4		
3. Tipologia architettonica storica dell'unità edilizia :	alta definizione	8		
	media definizione	6		
	bassa definizione	4		
	nessuna definizione	0		
4. Permanenza dei caratteri formali tradizionali :	volumetrici	2	1	0
	costruttivi	2	1	0
	complementari	2	1	0
	aspetti decorativi	2	1	0
	TOTALE			
5. Degrado strutturale :	nullo			x
	medio			
	elevato			
6. Grado di utilizzo dell'unità edilizia :	utilizzato			
	sottoutilizzato			
	in stato di abbandono			
7. Spazi di pertinenza :	alta qualità			
	media qualità			x
	bassa qualità			
8. Materiale costruttivo :	muratura intonacata			x
	pietra a vista			
	legno			
	altro			
9. Tipo di copertura :	a quattro falde			
	a due falde			x
	a falda unica			
10. Materiali di copertura :	coppi			
	tegole			
	lamiera			
	inesistente - altro			x
11. Vincoli legislativi :	Legge 1497/1939	Legge 1089/1939	Art.8 N.d.A./P.U.P.	
12. Categ. D'interv. Piano vigente :	A Restauro			
13. Note :	Capitello dedicato a San Giovanni Bosco			
PROGETTO				
14. Categ. D'intervento prevista :	Ristrutturazione			
15. Prescrizioni particolari :	conservazione delle porzioni strutturali e/o decorative di antica origine			
15.1. Interventi specifici ammessi :				
16. Categoria d'intervento prevista per gli spazi di pertinenza :				