

LEGENDA

	Mappa catastale
	C.T.P.
	Confine comunale
Z403	
A101 A102	Insieme storico Insieme storico isolato
Z201	Area di tutela ambientale
Z307	
Z322	Bene ambientale
Z102 Z104	Laghi, fiumi e corsi d'acqua
Z102	Arene di pertinenza delle acque
Z321	Elementi geologici e geomorfologici
Z301 Z320	Vincolo diretto manufatti e siti di interesse culturale
Z302	Vincolo indiretto manufatti e siti di interesse culturale
Z318	Singolo elem. storico culturale non vincolato
Z303 T n.	Area archeologica (con grado di tutela T2)
Z313	Zona a protezione speciale ZPSIT3120159 "Brenta"
Z328	Zona speciale di conservazione ZSCIT3120177 "Dolomiti di Brenta"


COMUNE DI SAN LORENZO DORSINO
Comunità delle Giudicarie
PROVINCIA AUTONOMA DI TRENTO



P.R.G.

PIANO REGOLATORE GENERALE

L.P. 4 agosto 2015 n.15 Legge Provinciale per il governo del territorio e Decreto del Presidente della Provincia
dd. 19/05/2017 n. 8-61/Leg. "Regolamento urbanistico-edilizio provinciale"

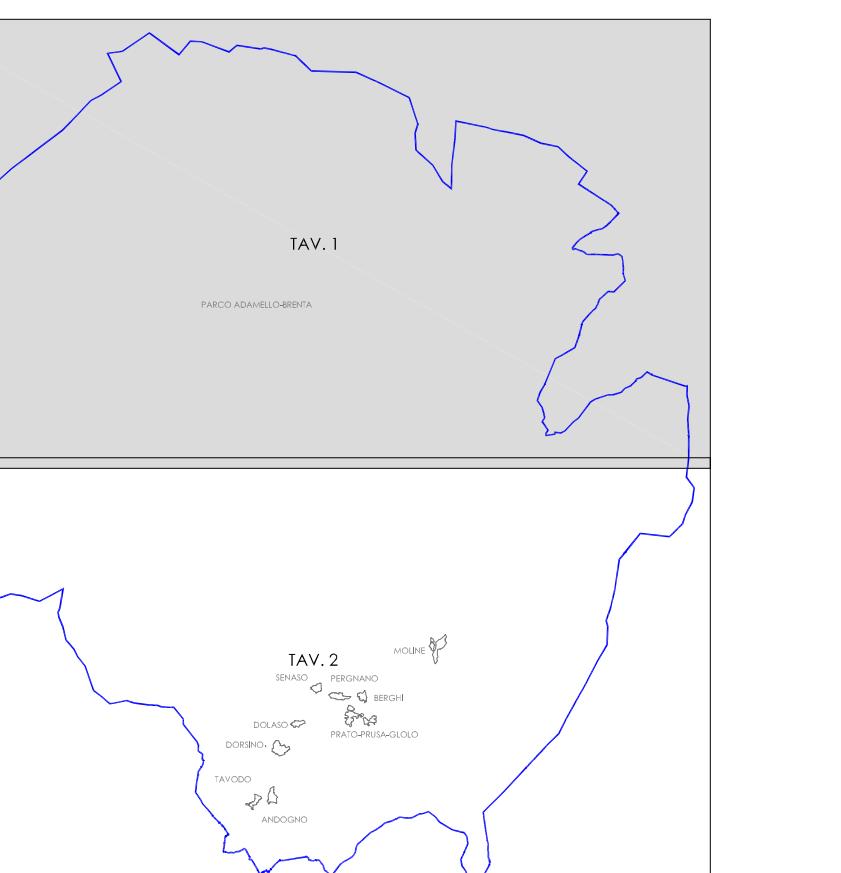

VARIANTE 2018 - STESURA CONCLUSIVA 2021

SISTEMA AMBIENTALE TAVOLA 1 | scala 1:10.000

PROGETTO:	PRIMA ADOZIONE: Del. Commissario ad Acta n. 1 dd. 24/10/2019	TAV. n.
CONTRIBUTO TECNICO:	DEFINITIVA ADOZIONE: Del. Commissario ad Acta n. 2 dd. 05/08/2020	
CONTRIBUTO TECNICO: Arch. Massimo Zenari 109 sect. A - ARCHITETTURA	APPROVAZIONE: Del. Giunta Provinciale n. ___, dd. _____	
CONTRIBUTO TECNICO: Arch. Massimo Zenari Arch. Laura Zamboni	PUBBLICAZIONE: n. 69	