







COMUNE DI SAN LORENZO DORSINO
Comunità delle Giudicarie
PROVINCIA AUTONOMA DI TRENTO

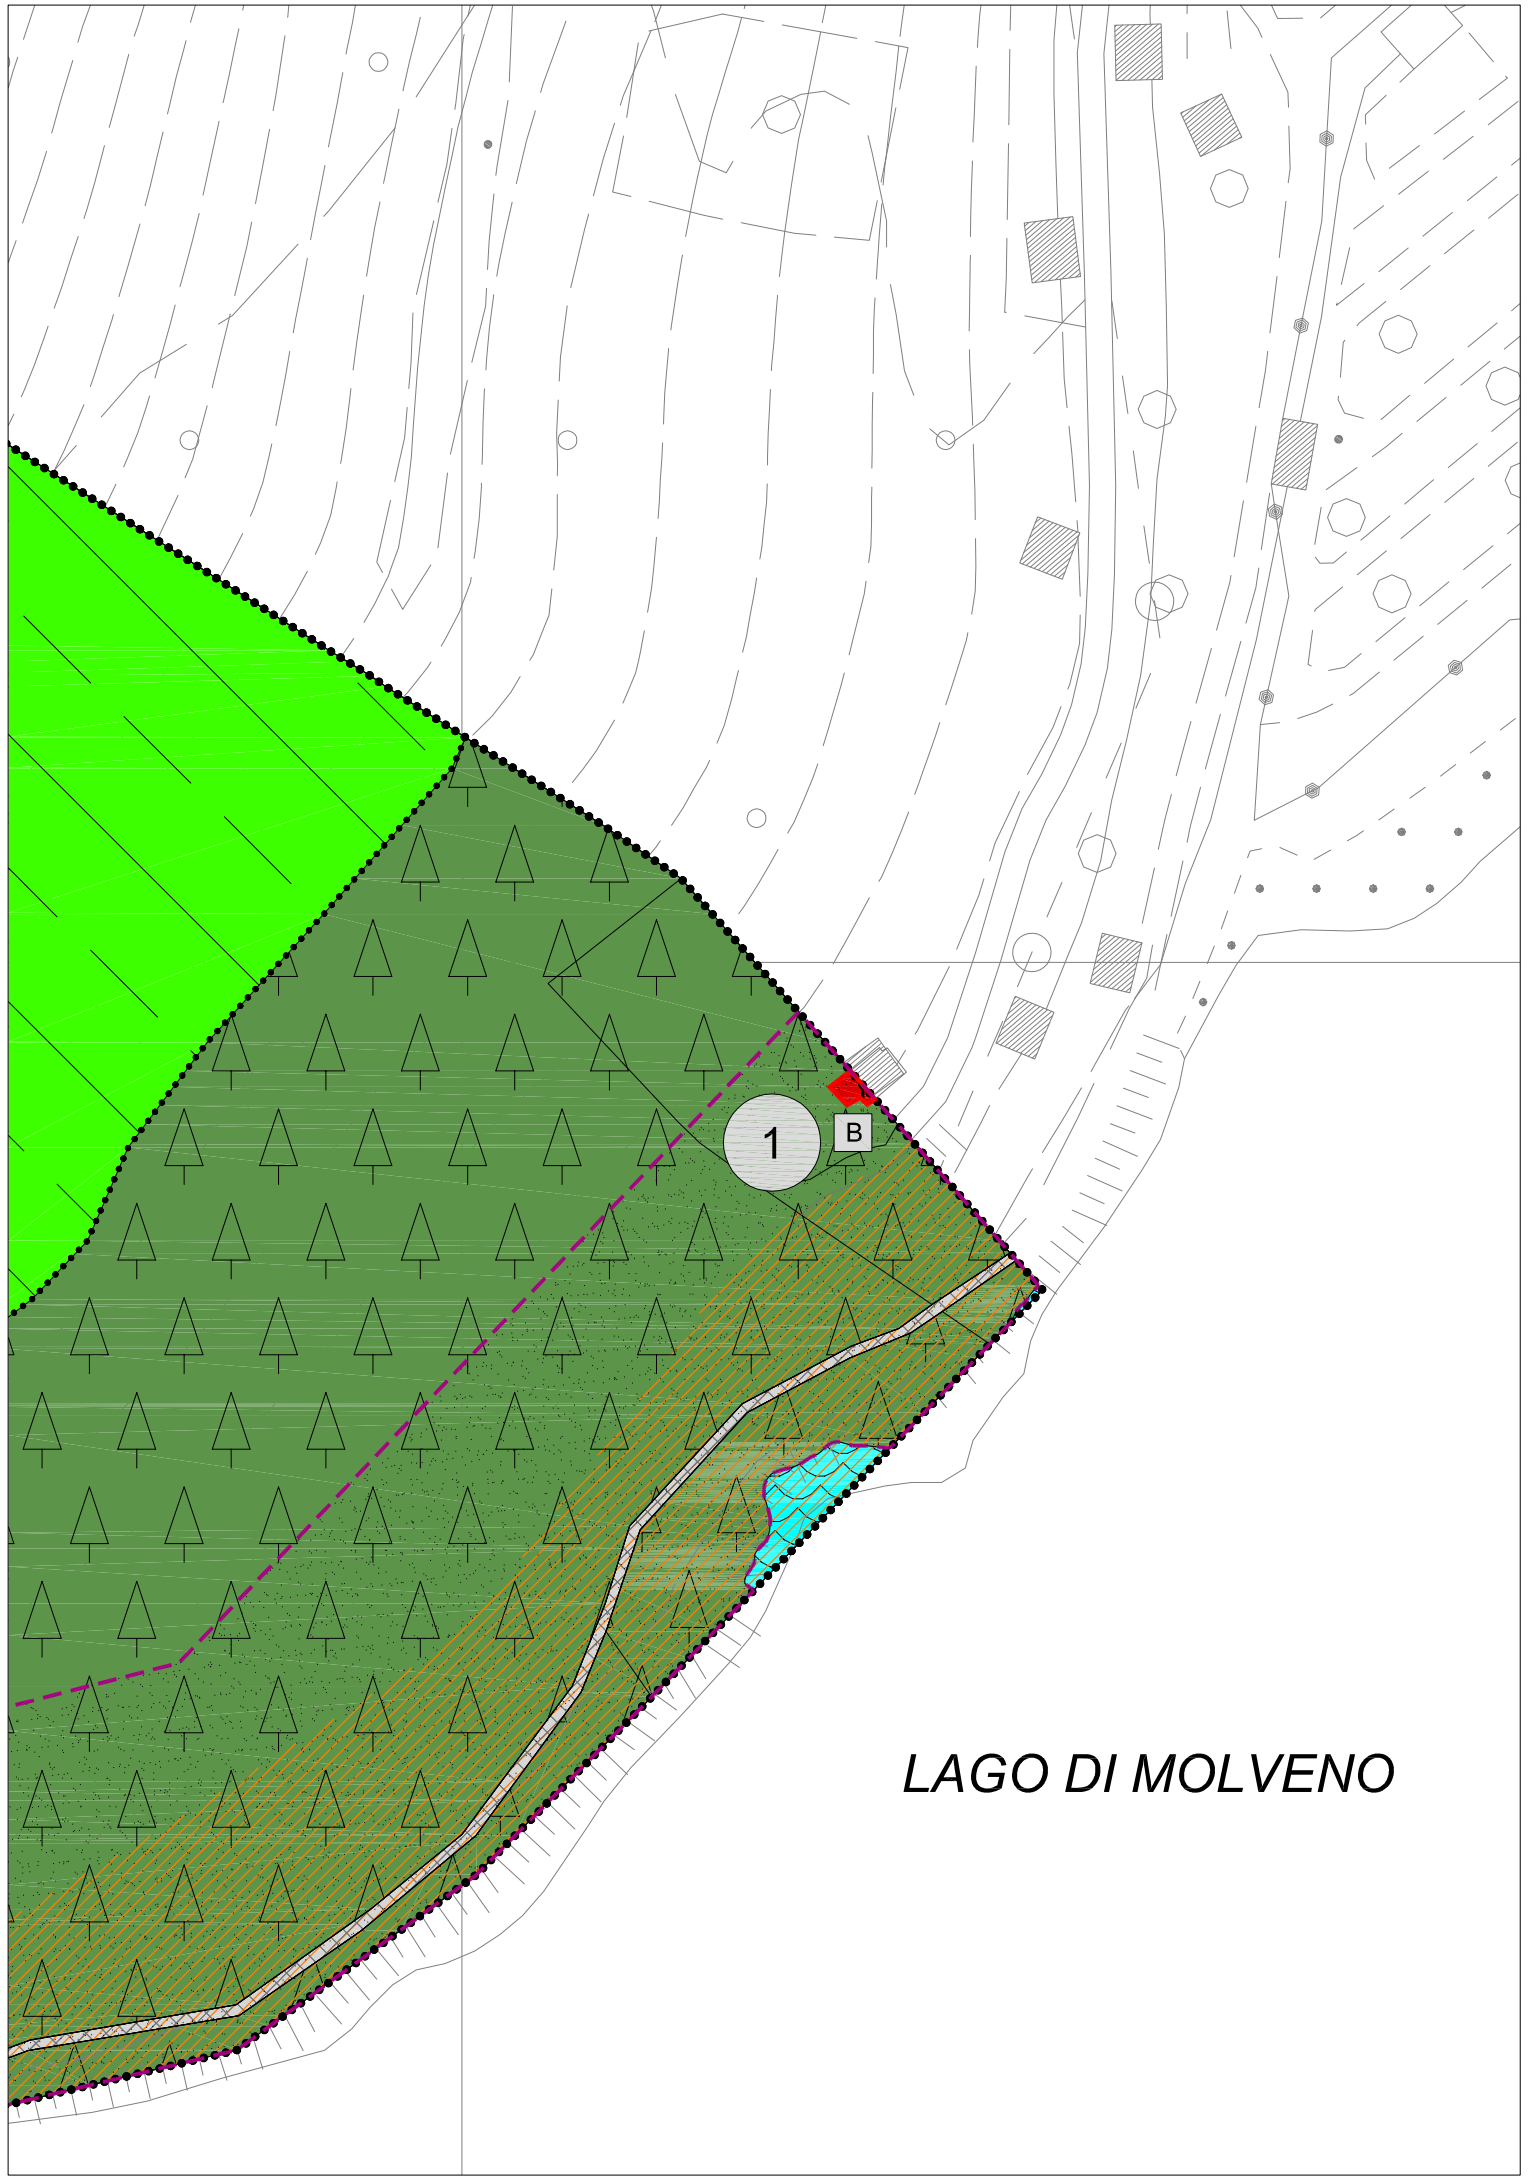

P.R.G.
PIANO REGOLATORE GENERALE
L.P. 4 agosto 2015 n.15 "Legge Provinciale per il governo del territorio" e Decreto del Presidente della Provincia dd. 19/05/2017 n. 8-61/Leg. "Regolamento urbanistico-edilizio provinciale"

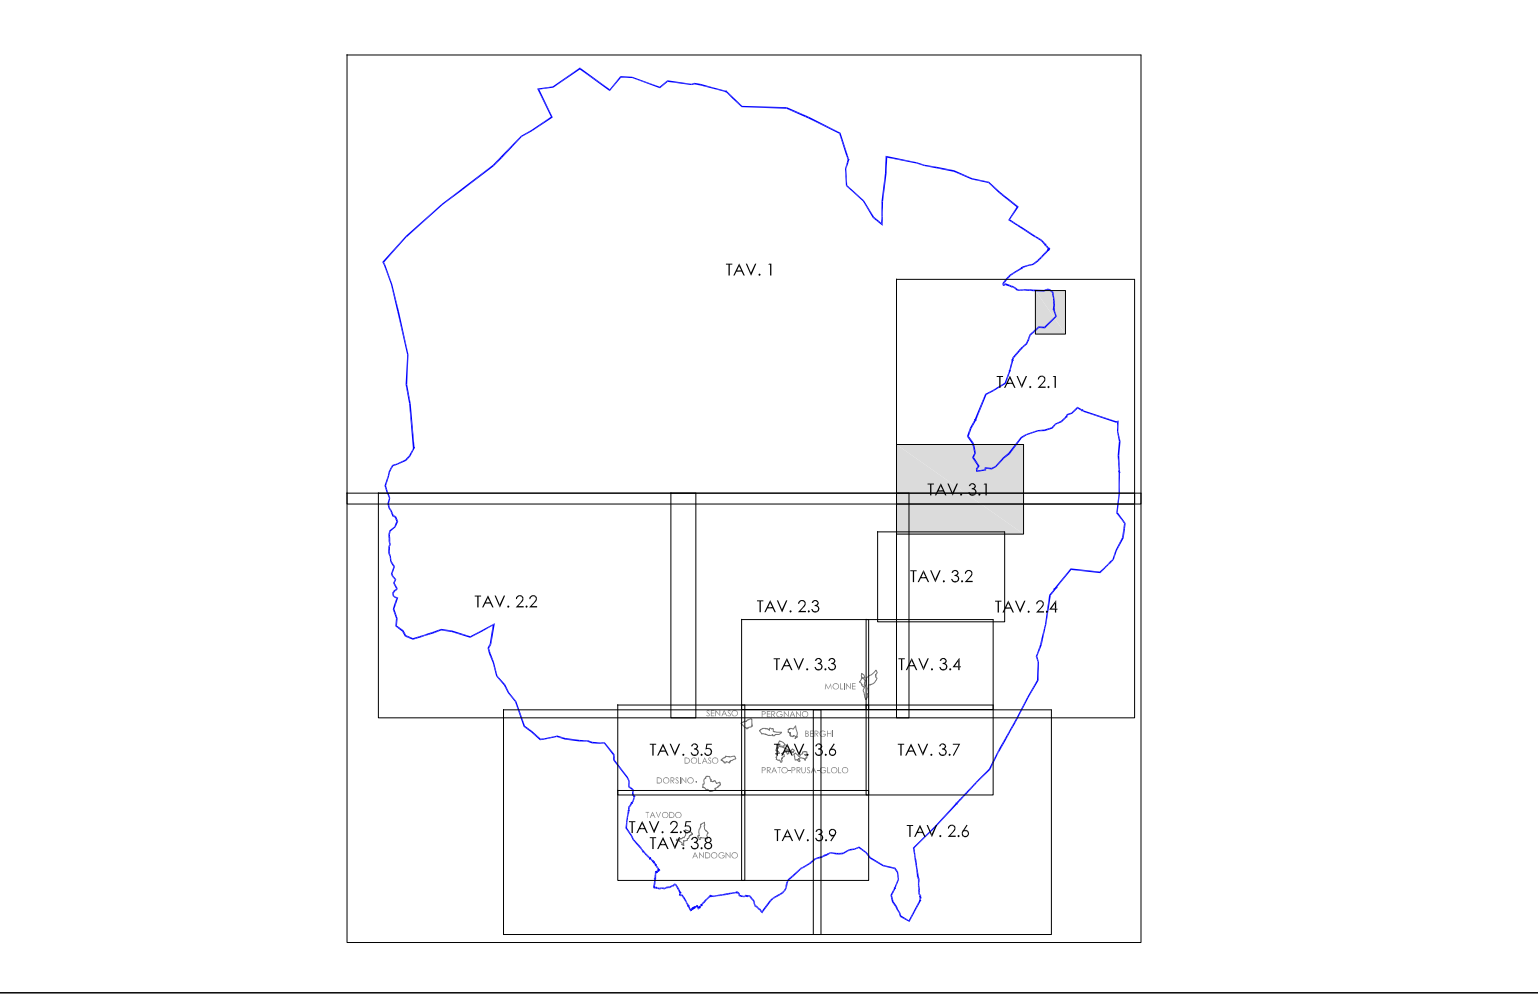

VARIANTE 2018 - STESURA CONCLUSIVA 2021
SISTEMA INSEDIATIVO E INFRASTRUTTURALE
TAVOLA 3.1 | NEMBIA | scala 1:2.000

PROGETTO:
Ordine degli Architetti
Pianificatori Paisaggisti e Conservatori
della Provincia di Trento
Dot. Architetto
MASSIMILIANO ZENARI
1049 sez. A - ARCHITETTURA

CONTRIBUTI TECNICI
Arch. Manfredi Tolomeo
Arch. Laura Lombardi

PRIMA ADOZIONE
Del. Commissario ad Acta n. 1 dd. 24/10/2019

DEFINITIVA ADOZIONE
Del. Commissario ad Acta n. 2 dd. 05/08/2020

APPROVAZIONE
Del. Giunta Provinciale n. ____ dd. ____

PUBBLICAZIONE
n. ____ dd. ____

TAV. n.
3.1