




DOLASO

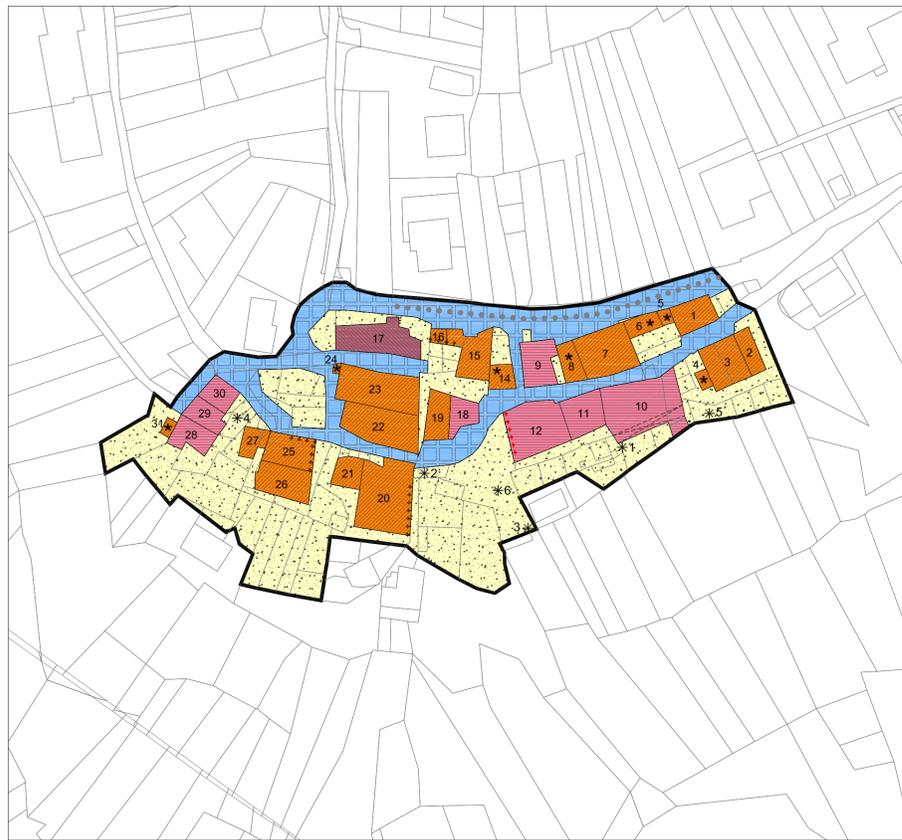

DORSINO

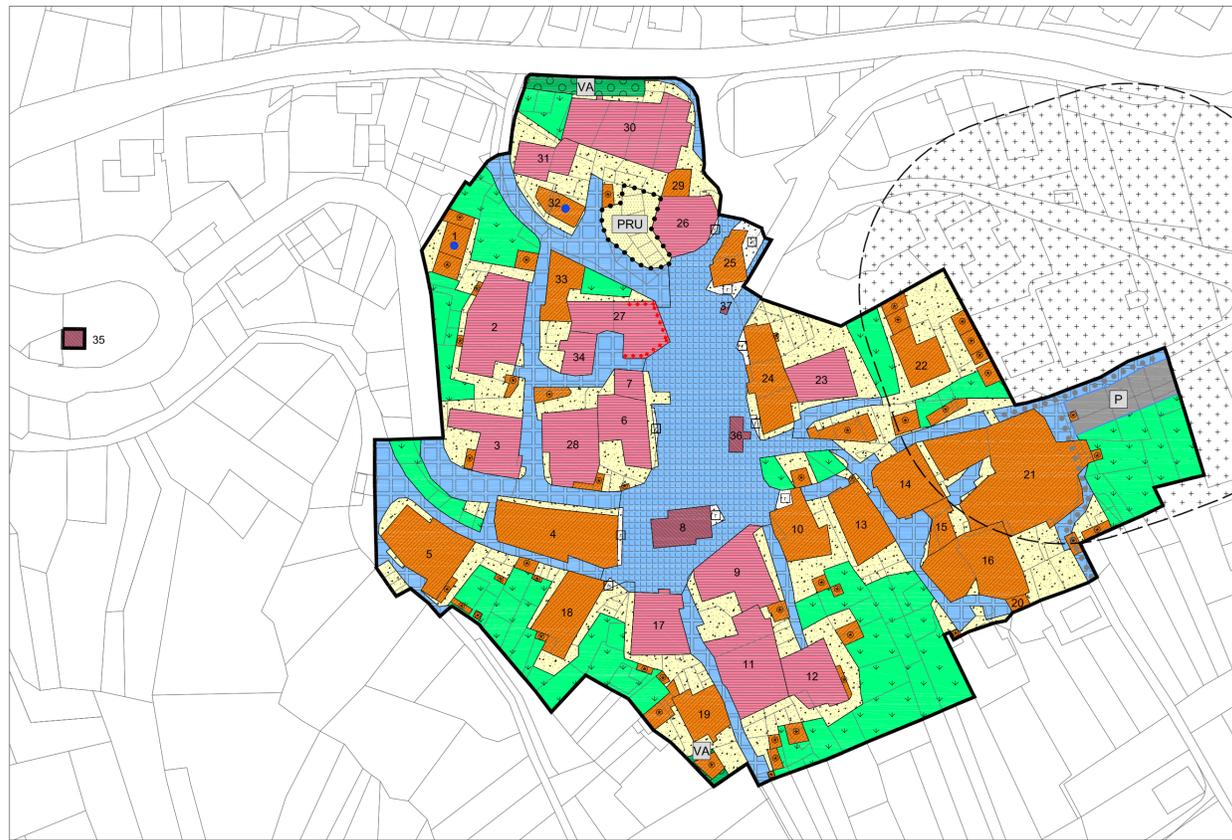


ANDOGNO - TAVODO

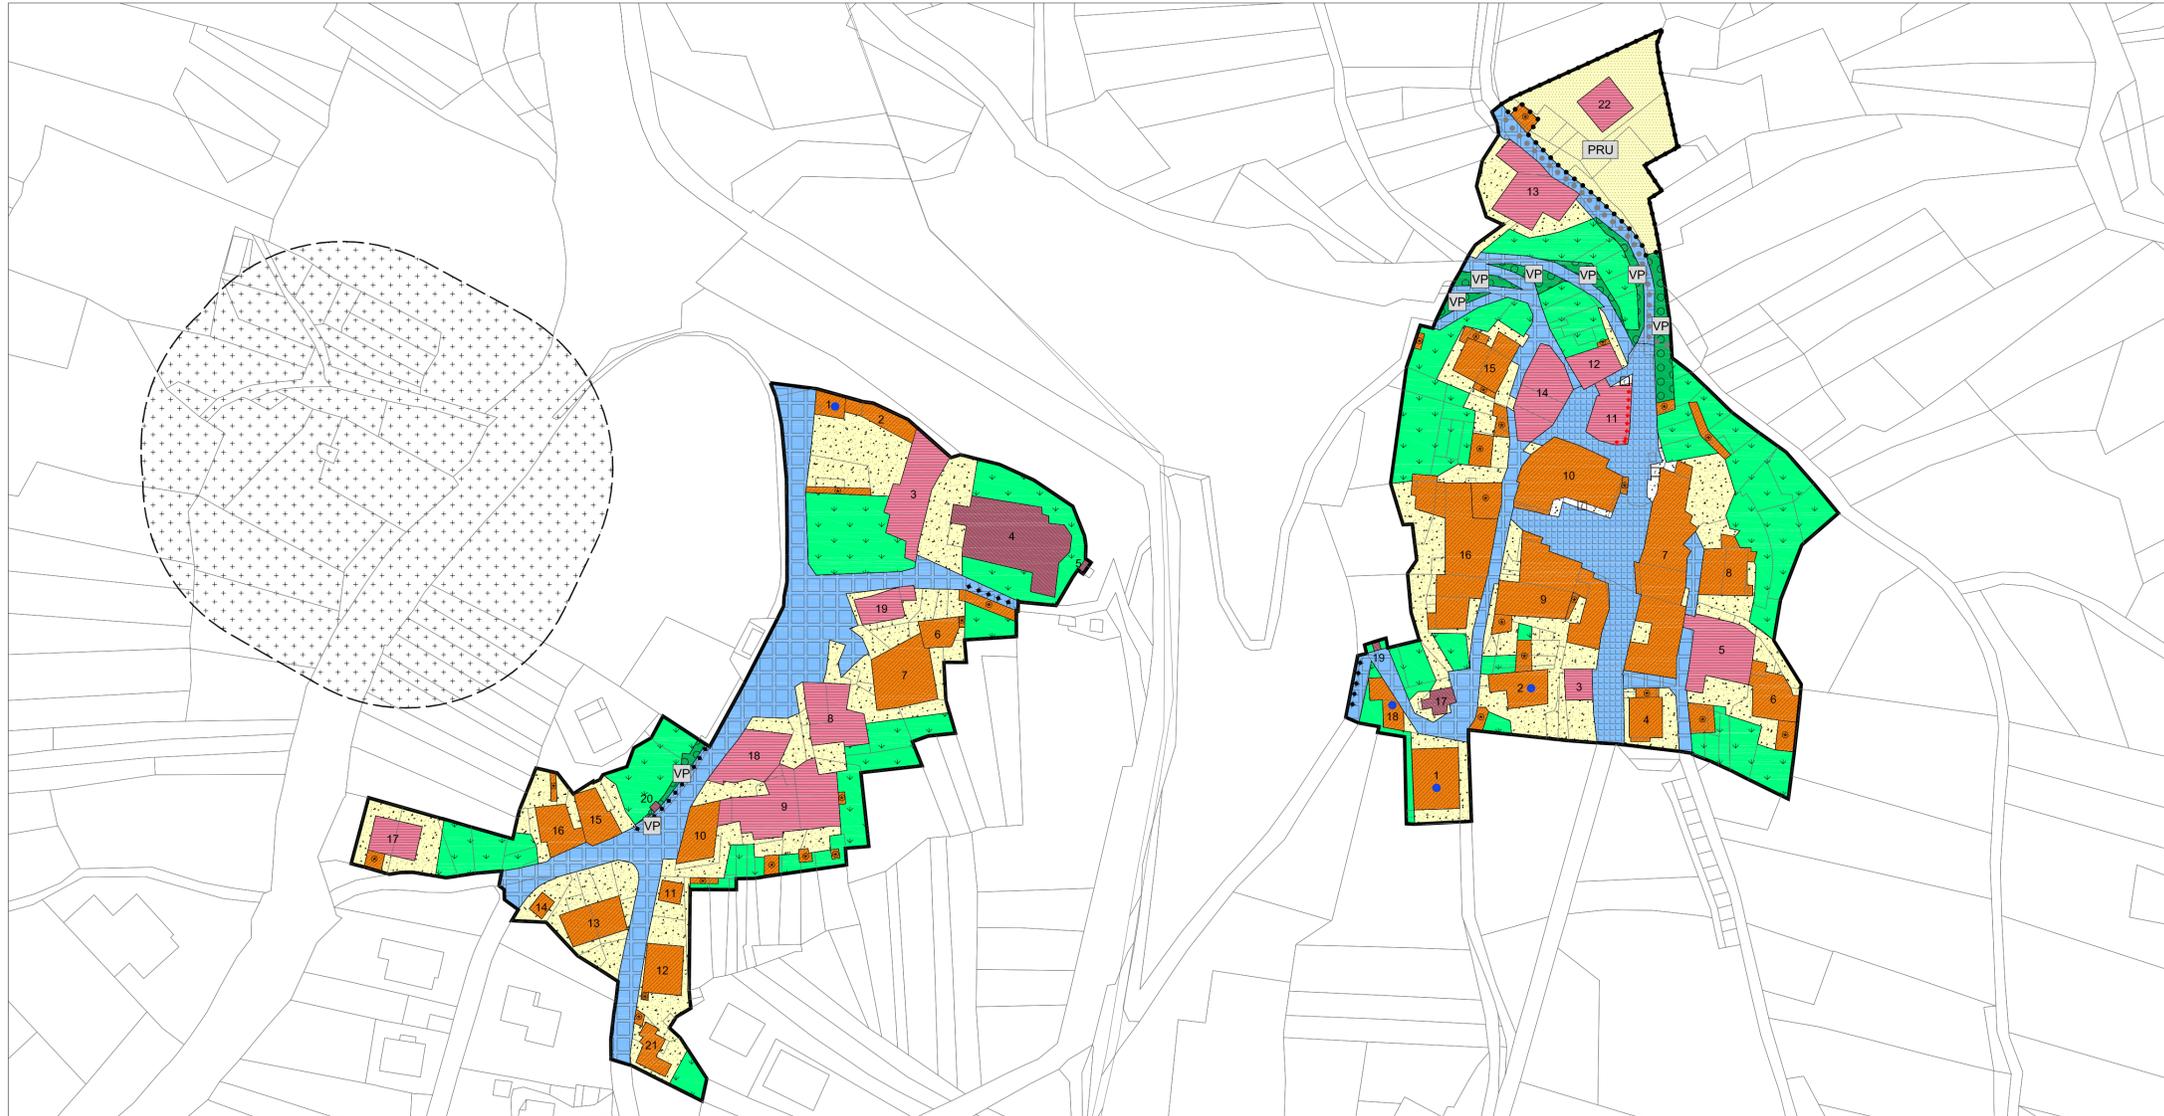

LEGENDA CATEGORIE DI INTERVENTO		
1	UNITA' MINIME DI INTERVENTO	art. 44
A203	n. R1 - RESTAURO	art. 47
A204	n. R2 - RISANAMENTO CONSERVATIVO	art. 48
A205	n. R3 - RISTRUTTURAZIONE EDILIZIA	art. 49
A205 Z601	n. * DEMOLIZIONE E RICOSTRUZIONE AMMESSA	art. 49
A205 Z601	n. * RIPRISTINO EDILIZIO E ADEGUAMENTO TIPOLOGICO	art. 52bis
A208	n. DEMOLIZIONE	art. 52
	● SOPRAELEVAZIONE AMMESSA AI SENSI DELL'ART. 105 DELLA L.P. 15/2015	art. 44 c.4
LEGENDA AREE LIBERE		
A402	SPAZIO PUBBLICO	art. 53
A403	SPAZIO PUBBLICO DA RIQUALIFICARE	art. 53
A404	SPAZIO PRIVATO	art. 53
A405	SPAZIO PRIVATO DA RIQUALIFICARE	art. 53
F305	P AREE PER PARCHEGGI PUBBLICI	art. 74.1
F301	VP AREE A VERDE PUBBLICO	art. 73.1
F303	VA AREE A VERDE PUBBLICO ATTREZZATO	art. 73.1
H101	AREE A VERDE PRIVATO	art. 66.1
Z512	PRU PIANO ATTUATIVO DI RIQUALIFICAZIONE URBANA	art. 2 c.3 art. 53bis art. 72.2
A401	AREA LIBERA NEL CENTRO STORICO	art. 53
G101	AREE DI RISPETTO DEI CIMITERI	art. 79
Z102	AREE DI PERTINENZA DELLE ACQUE	
A407	FRONTI DI PREGIO	art. 64.1
A408	FRONTI DA RIQUALIFICARE	art. 64.1
Z902	SOTTOPASSI DI USO PUBBLICO	
F416	VIABILITA' LOCALE DA POTENZIARE	art. 77
Z601	* n. ELEMENTO STORICO PUNTUALE	art. 64.2
F421	PERCORSI CICLOPEDONALI DI PROGETTO	art. 77

P.R.G. I.S.
PIANO REGOLATORE GENERALE
INSEDIAMENTI STORICI
 VARIANTE SOSTANZIALE 2024 IN ADEGUAMENTO ALLA L.P. 15/2015

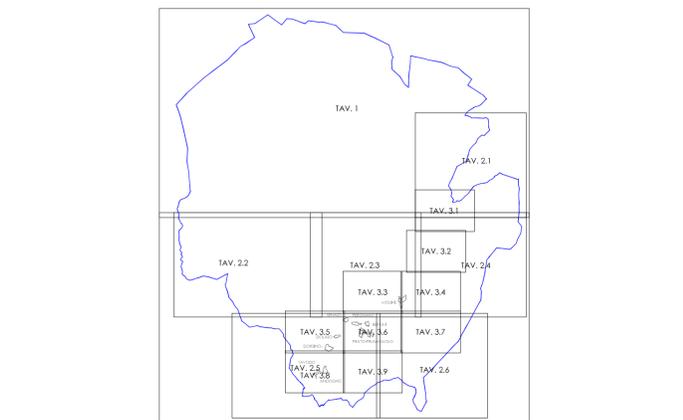

VARIANTE - ADOZIONE PRELIMINARE
CENTRI STORICI
ANDOGNO - DOLASO - DORSINO - TAVODO

PROGETTO:  Ordine degli Architetti Pianificatori Paesaggisti e Conservatori della Provincia di Trento Dott. Architetto MASSIMILIANO ZENARI 1049 sez. A - ARCHITETTURA	DELIBERA DI PRELIMINARE ADOZIONE _____ TAV. n. _____ DELIBERA DI DEFINITIVA ADOZIONE _____ SERVIZIO URBANISTICA E TUTELA DEL PAESAGGIO prof. n. _____ CONFERENZA DI PIANIFICAZIONE VERBALE n. _____ dd. _____ prof. n. _____	CS.2
CONTRIBUTI TECNICI Arch. Manfredi Tolaino Arch. Laura Zamboni	APPROVAZIONE Del. Giunta Provinciale n. ____ dd. _____	