


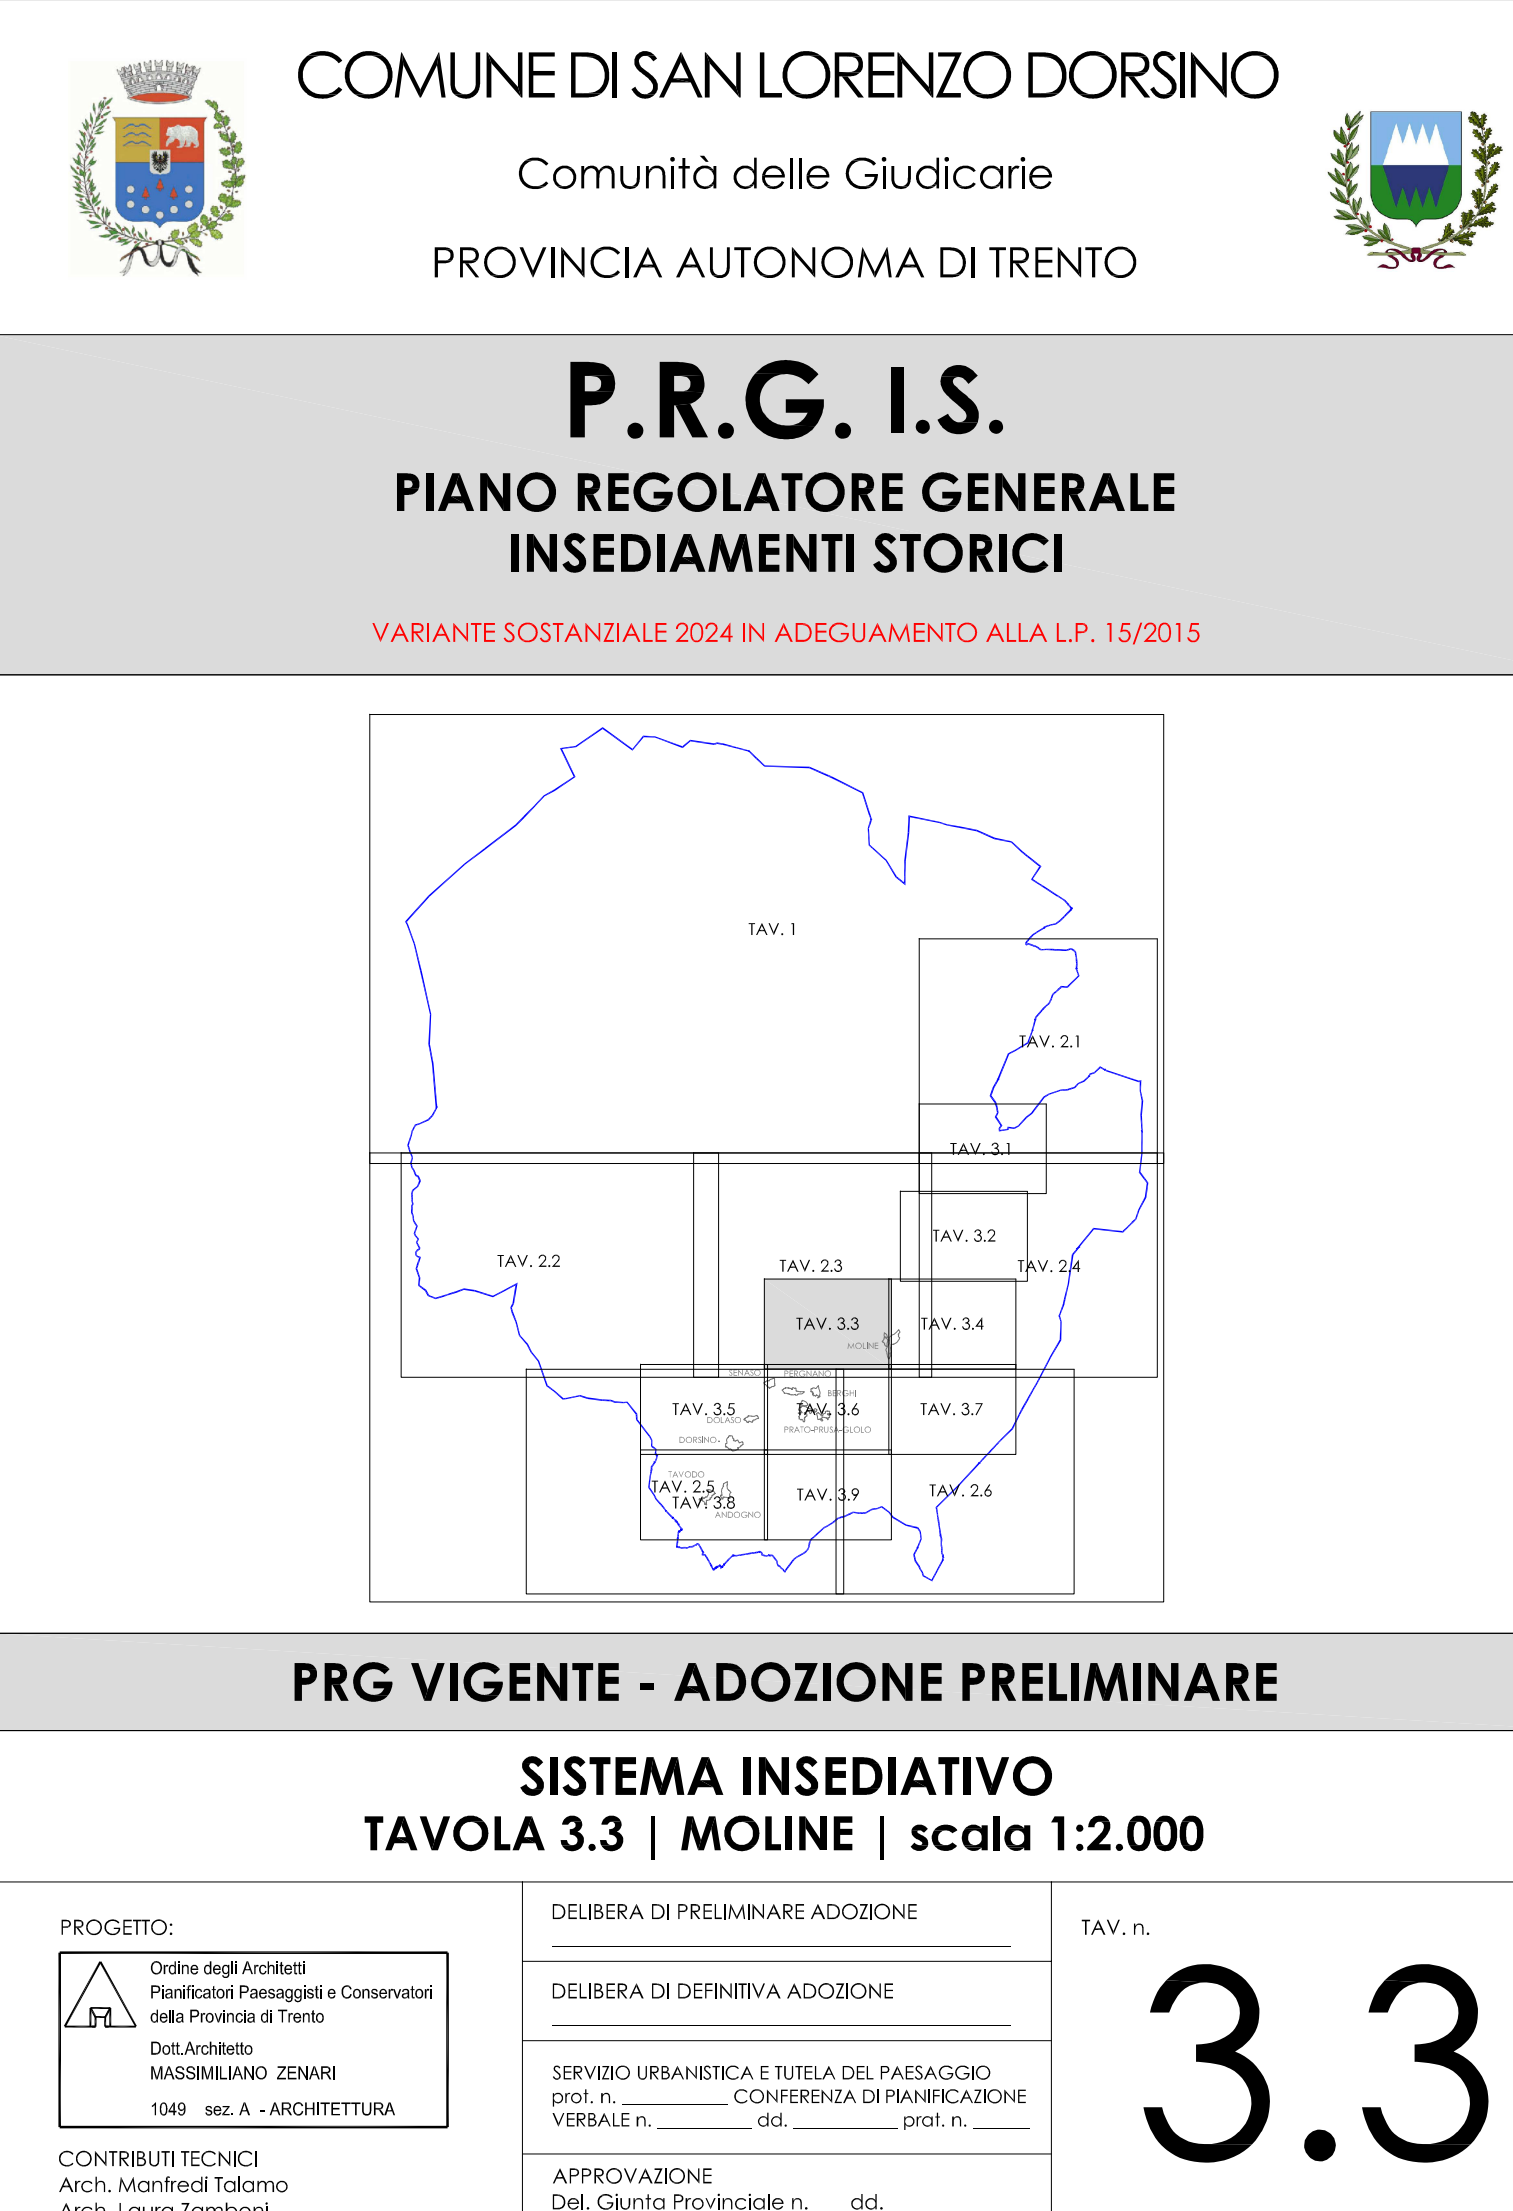


COMUNE DI SAN LORENZO DORSINO

Comunità delle Giudicarie
PROVINCIA AUTONOMA DI TRENTO



P.R.G. I.S.
PIANO REGOLATORE GENERALE
INSEDIAMENTI STORICI

VARIANTE SOSTANZIALE 2024 IN ADEGUAMENTO ALLA L.P. 15/2015

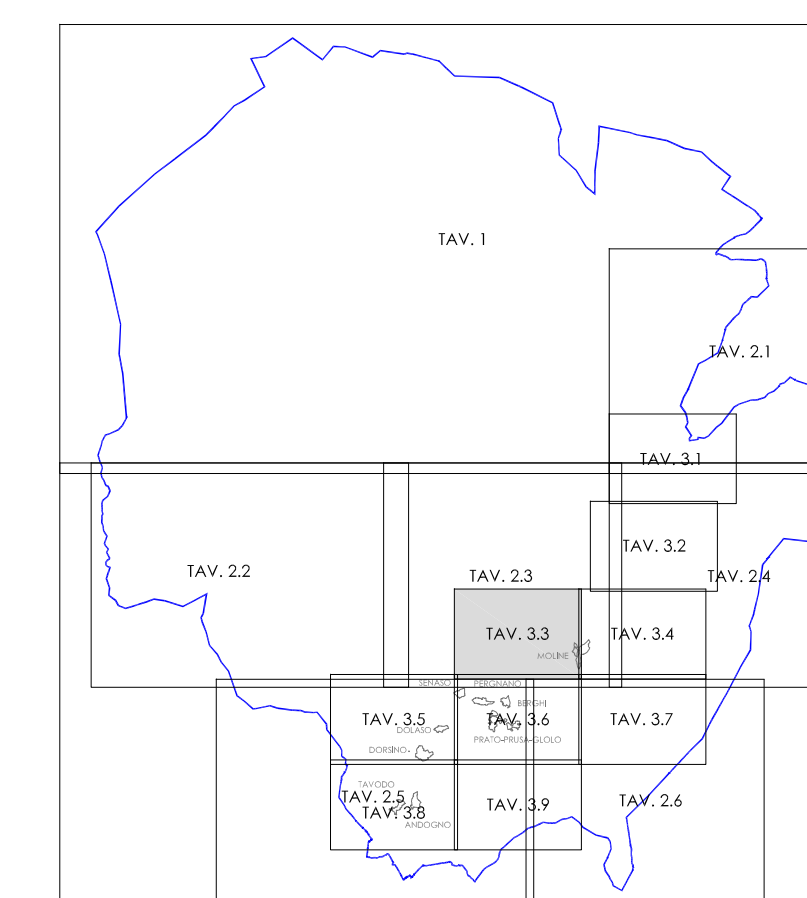

PRG VIGENTE - ADOZIONE PRELIMINARE

SISTEMA INSEDIATIVO
TAVOLA 3.3 | MOLINE | scala 1:2.000

PROGETTO:



Ordine degli Architetti
Pianificatori Paesaggisti e Conservatori
della Provincia di Trento

Dott. Architetto
MASSIMILIANO ZENARI

1049 sez. A - ARCHITETTURA

CONTRIBUTI TECNICI
Arch. Manfredi Tolame
Arch. Laura Zamboni

	DELIBERA DI PRELIMINARE ADOZION
--	---------------------------------

DELIBERA DI DEFINITIVA ADOZIONE

SERVIZIO URBANISTICA E TUTELA DEL PAESAGGIO
prof. n. _____ CONFERENZA DI PIANIFICAZIONE
VERBALE n. _____ del _____ 2001

APPROVAZIONE
Del. Giunta Provinciale n. dd.

TAV, n

3.3