



all: "A" *[Signature]*



Estratto Mappa

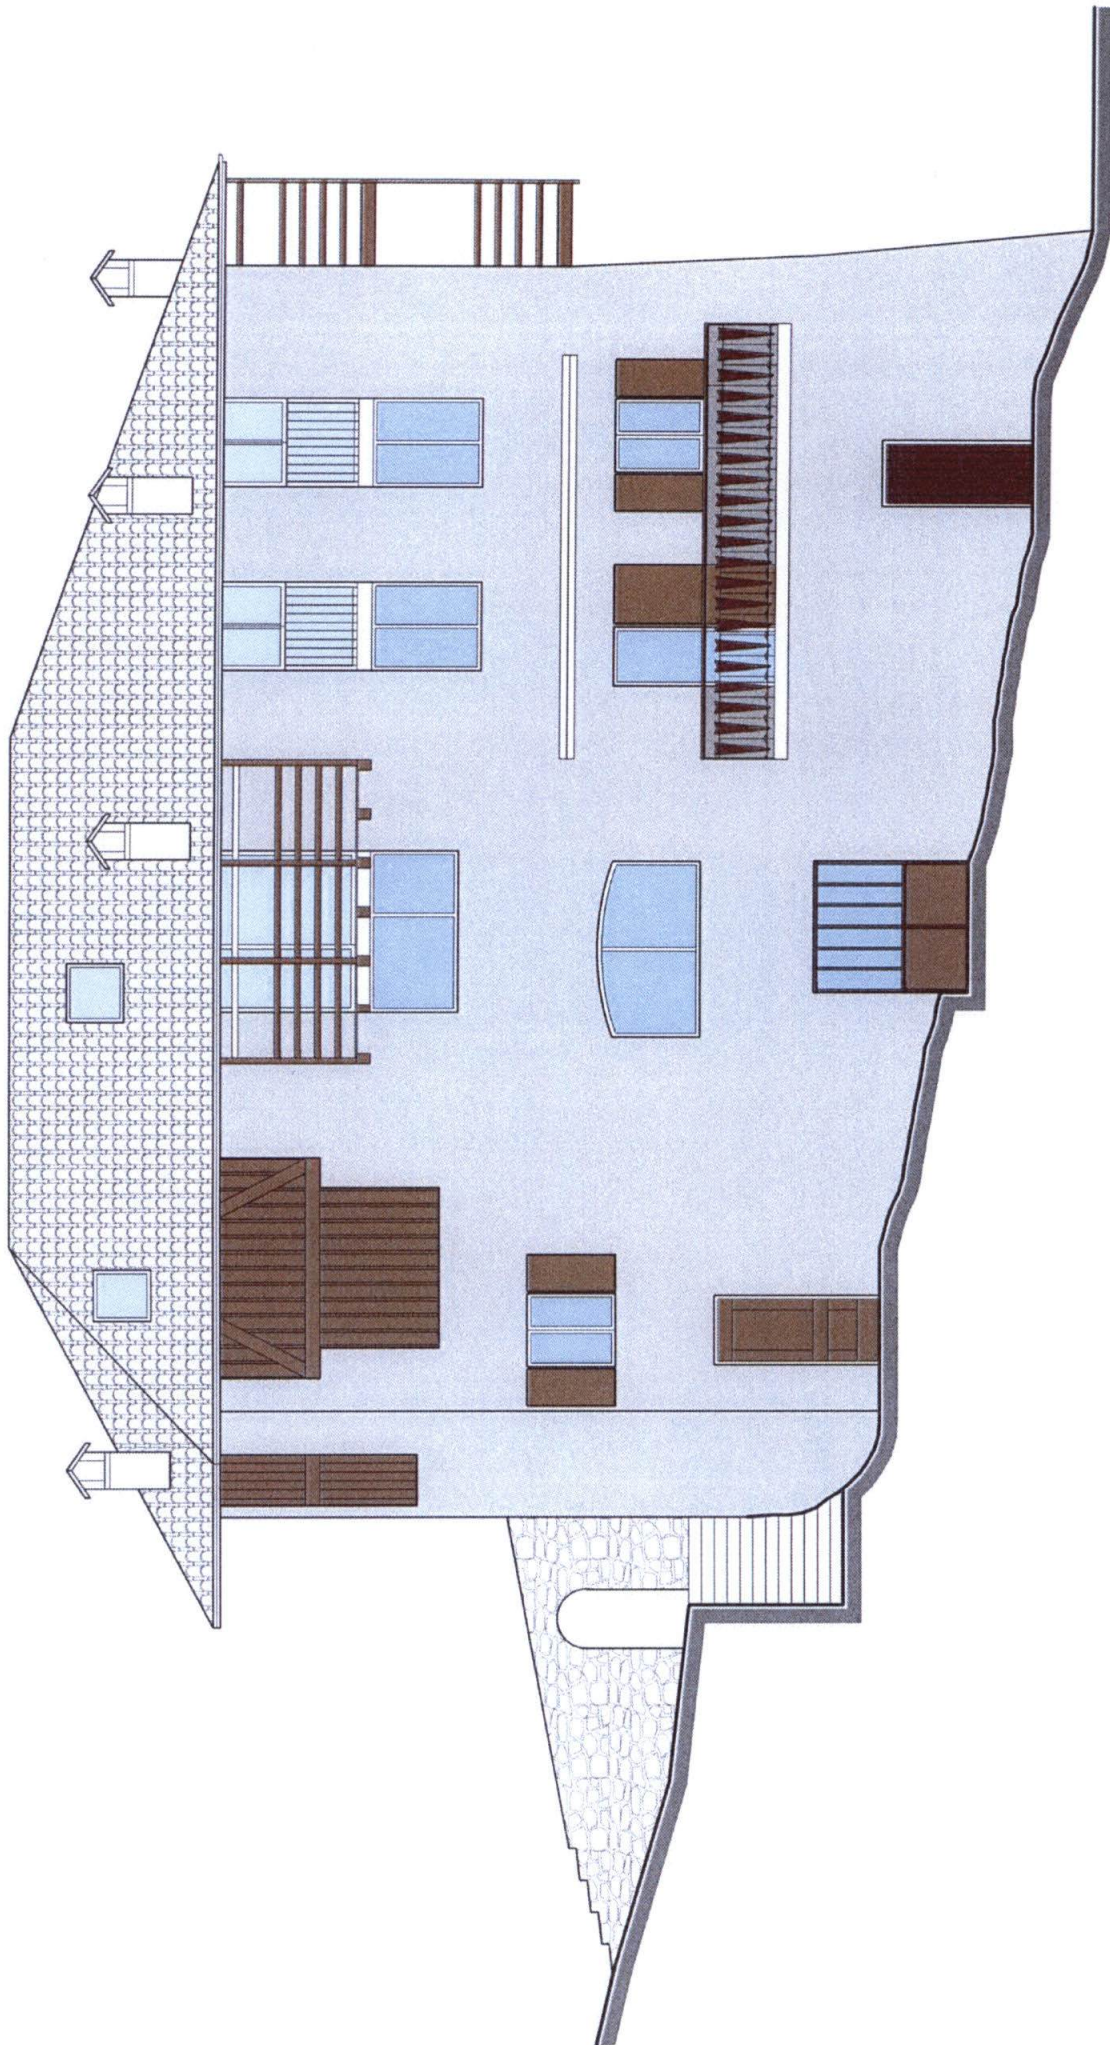

Prospetto ovest 1:100

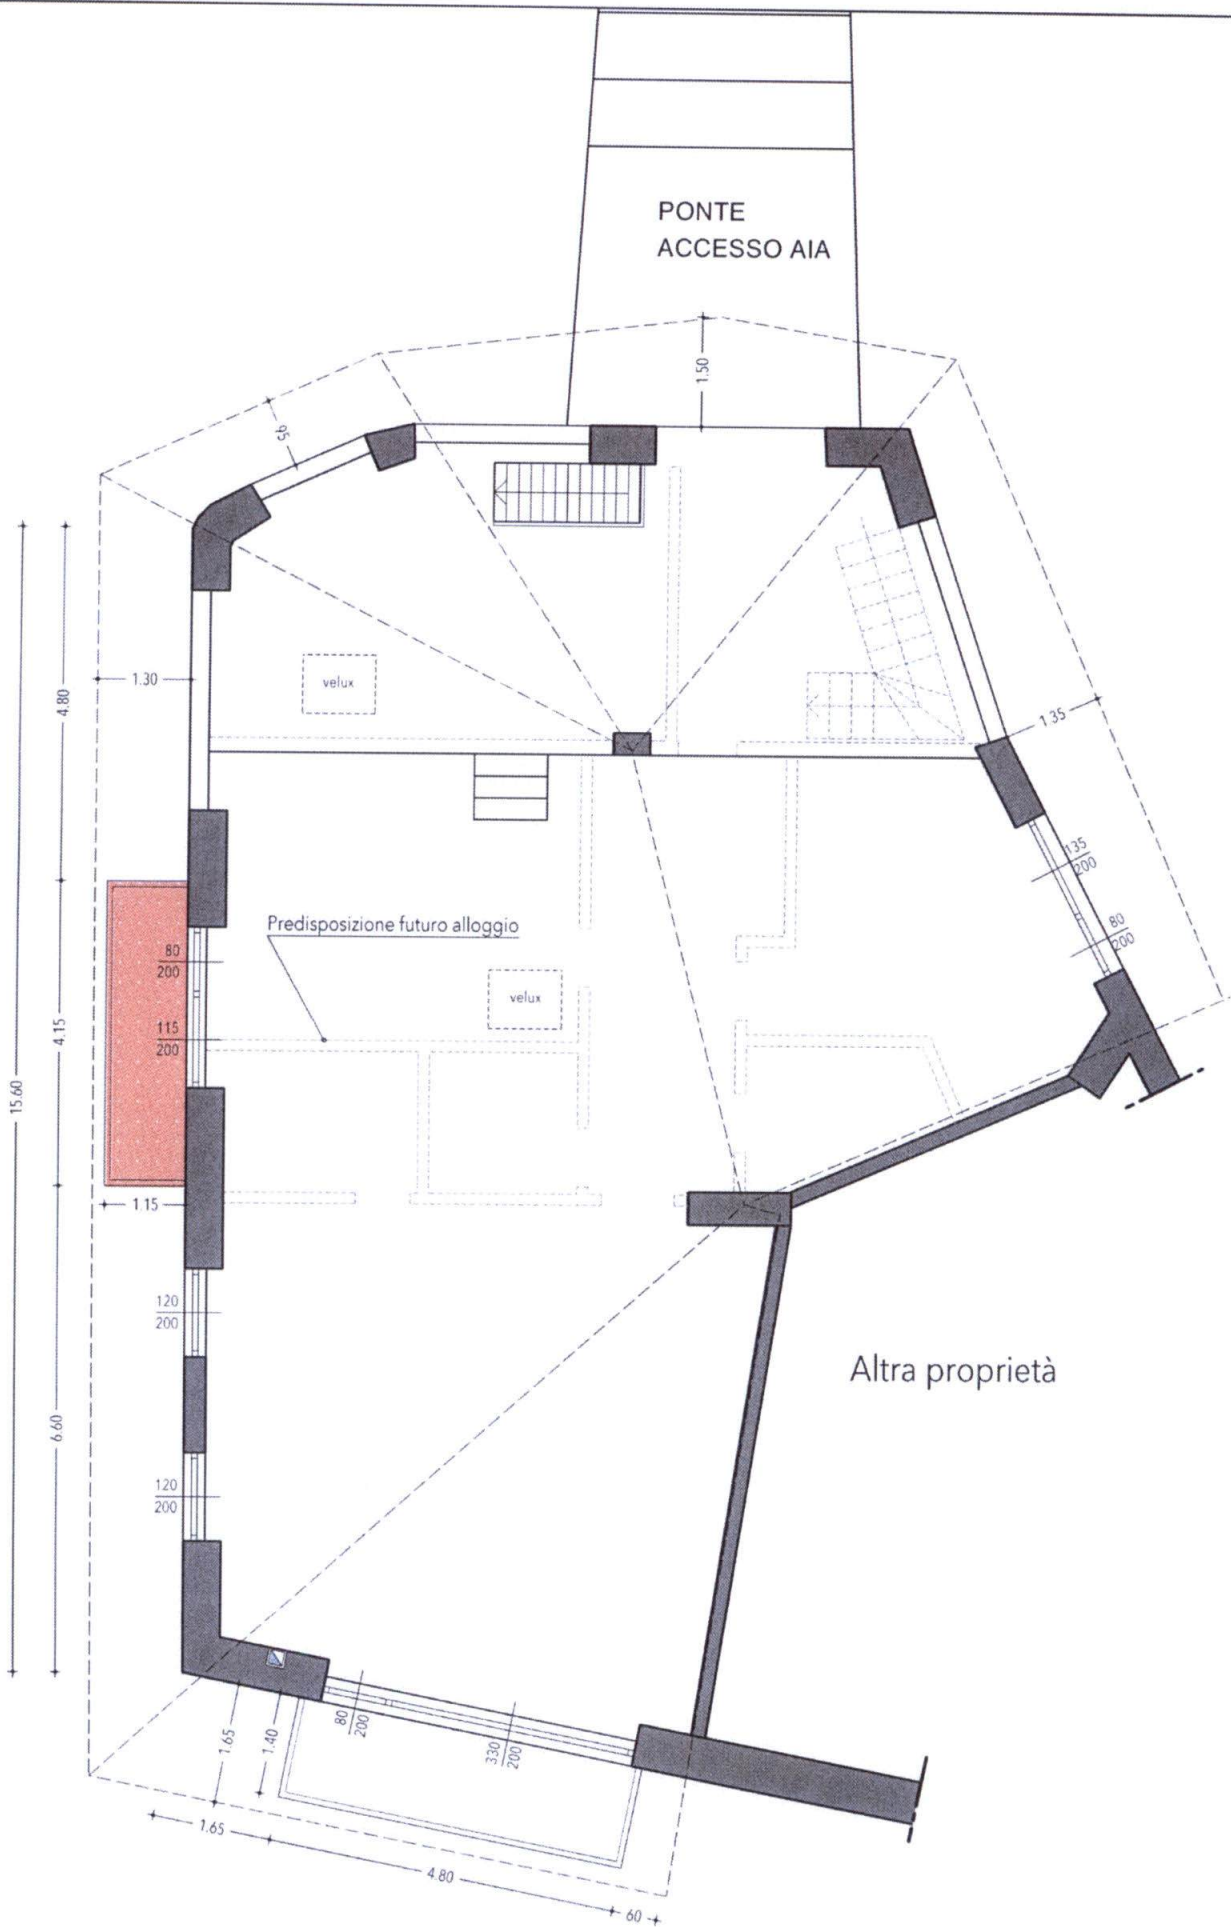

Piano sottotetto 1:100