

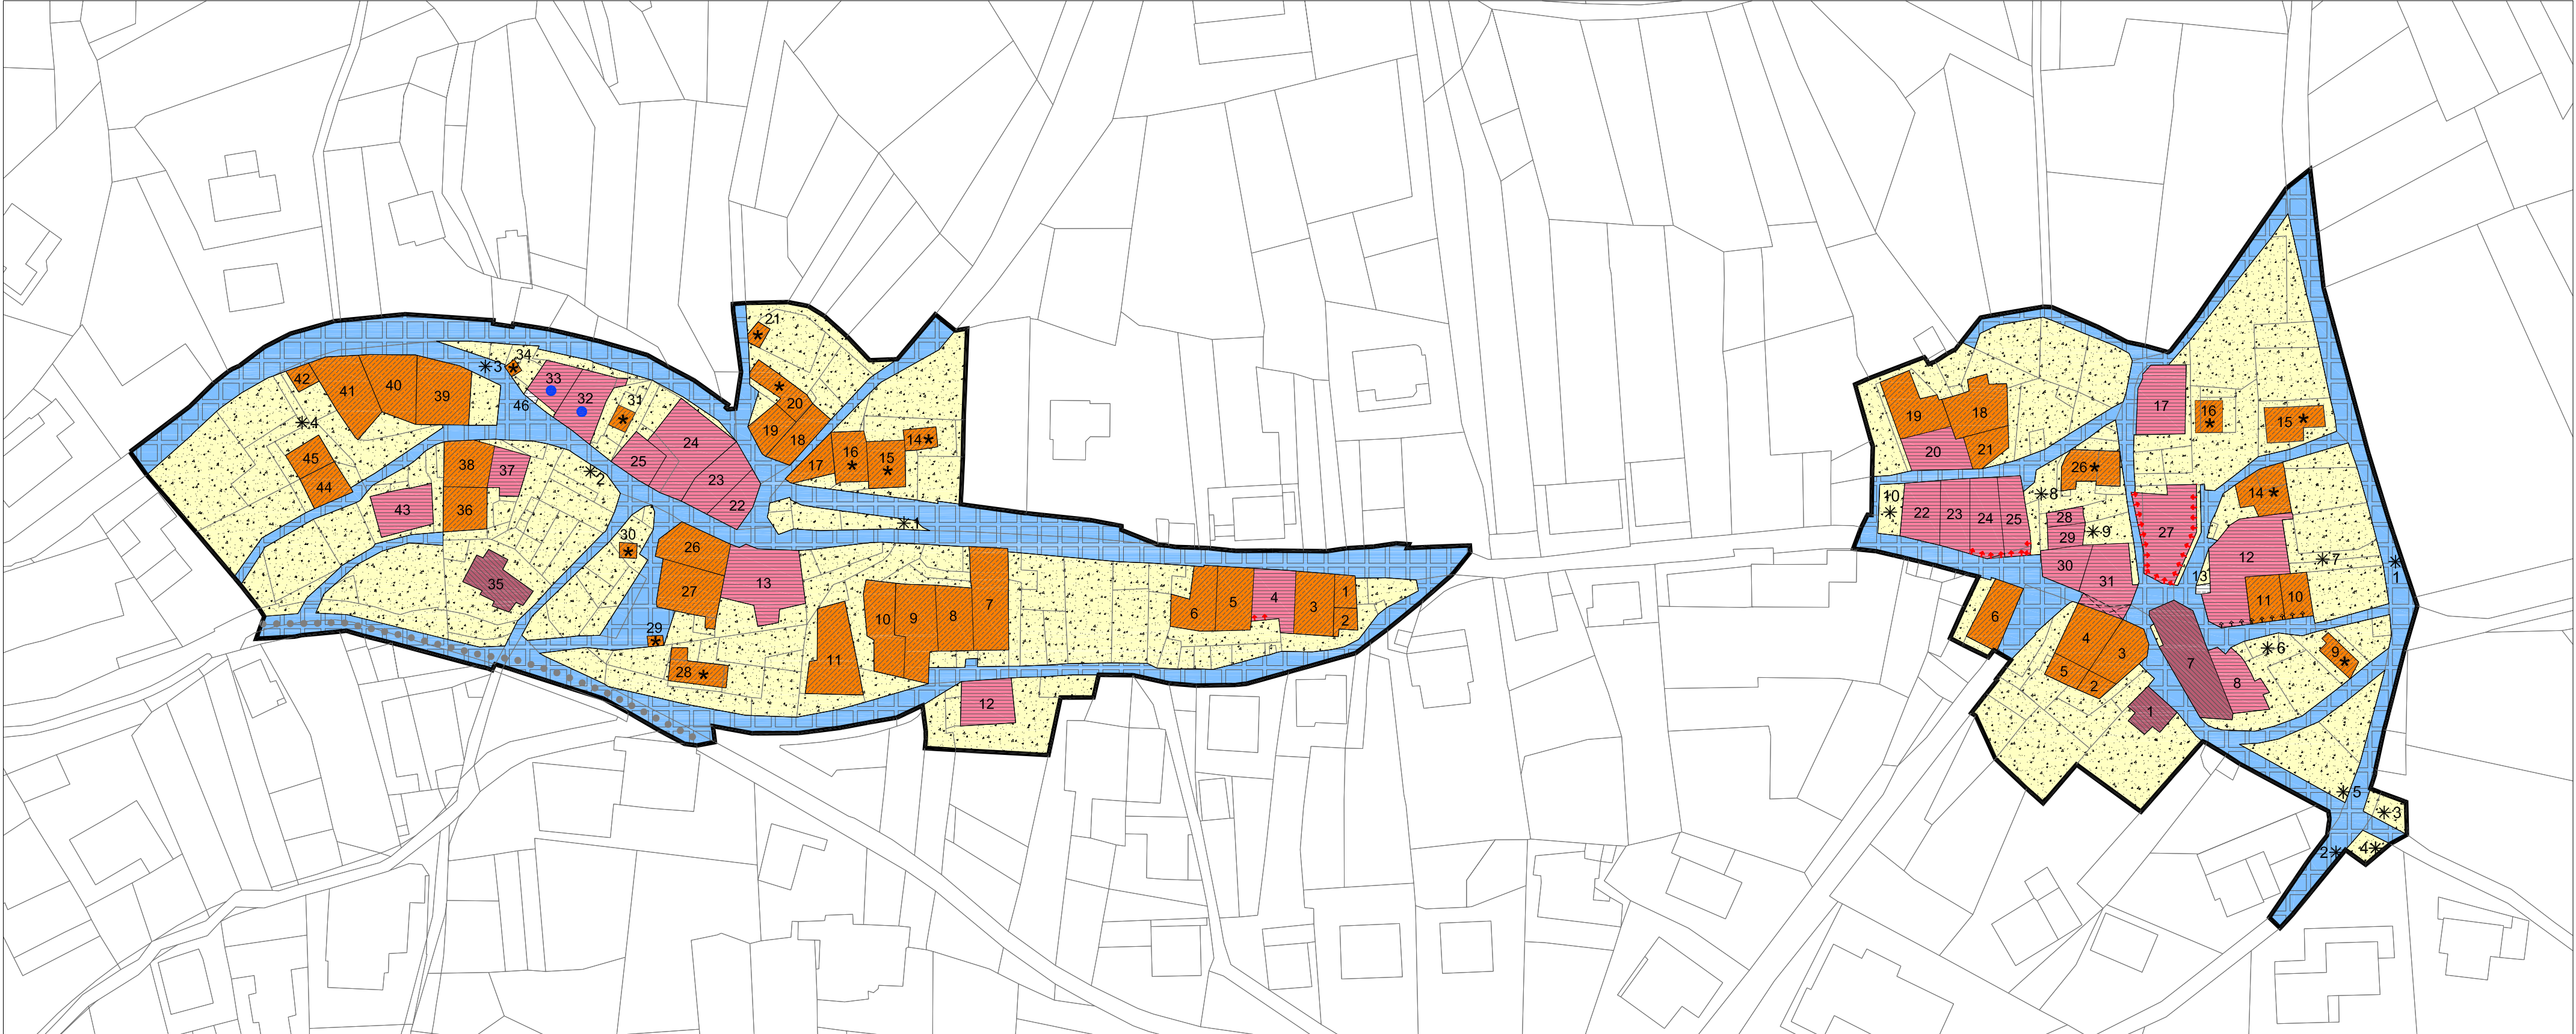
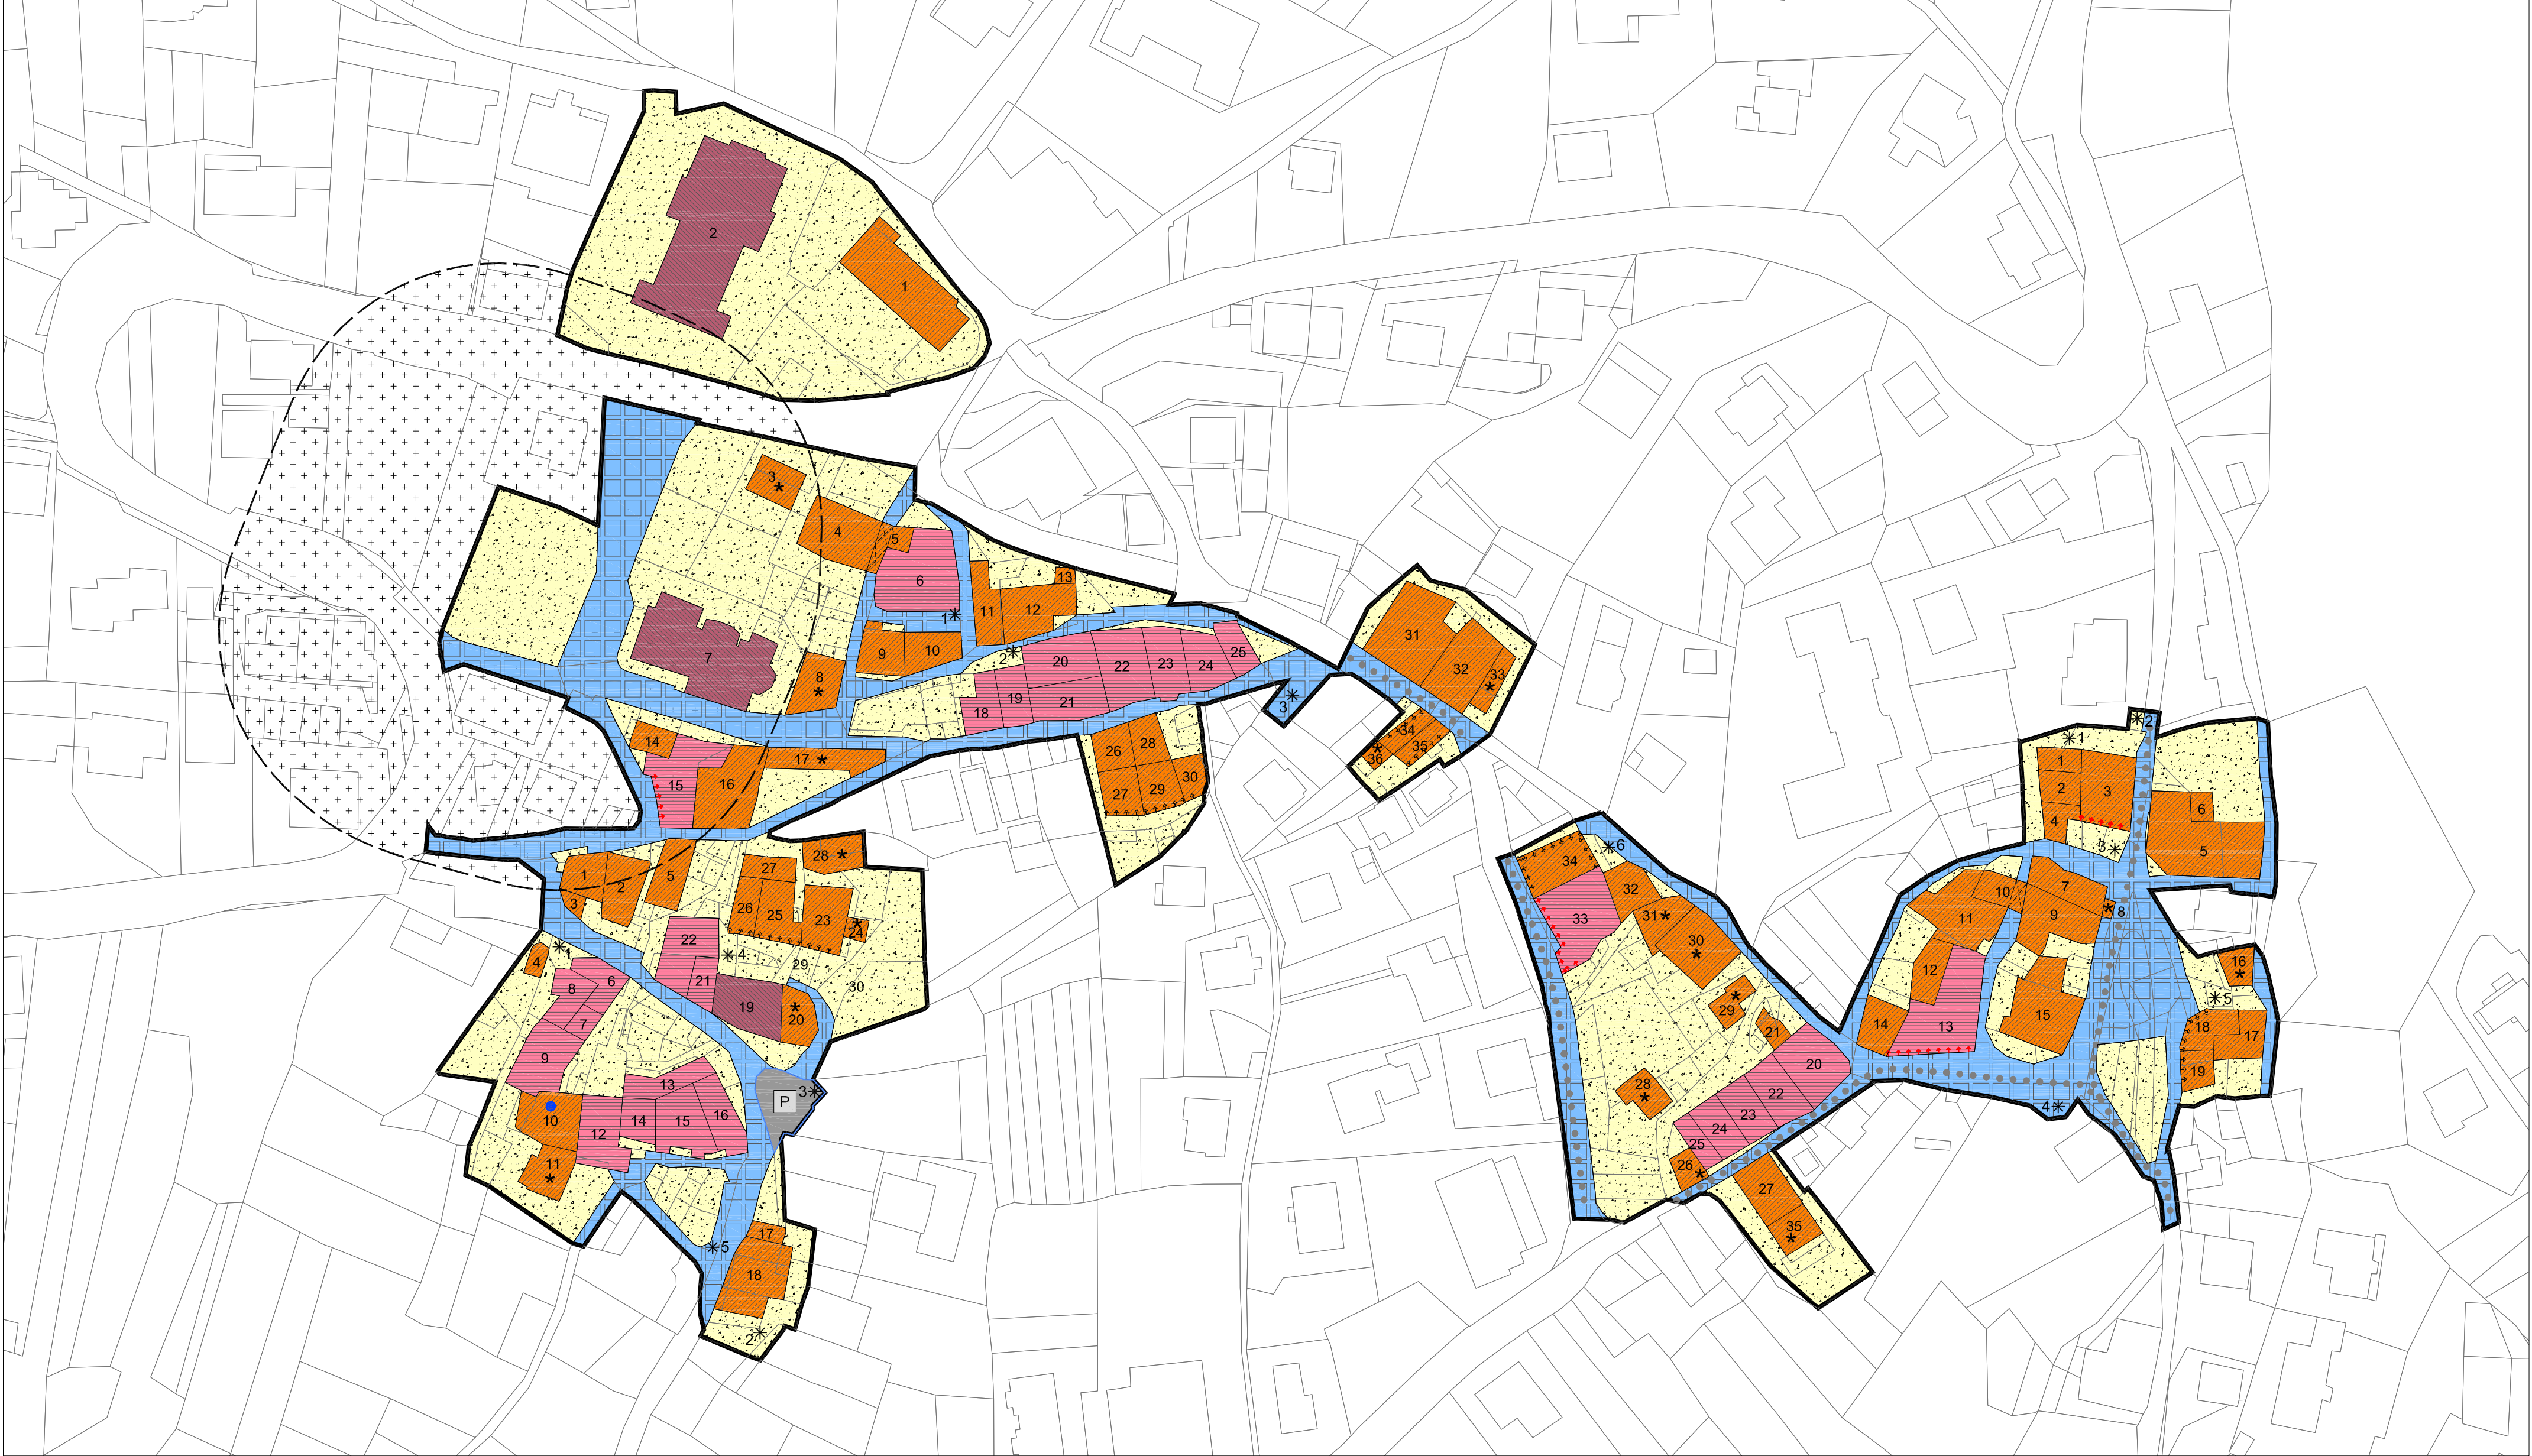


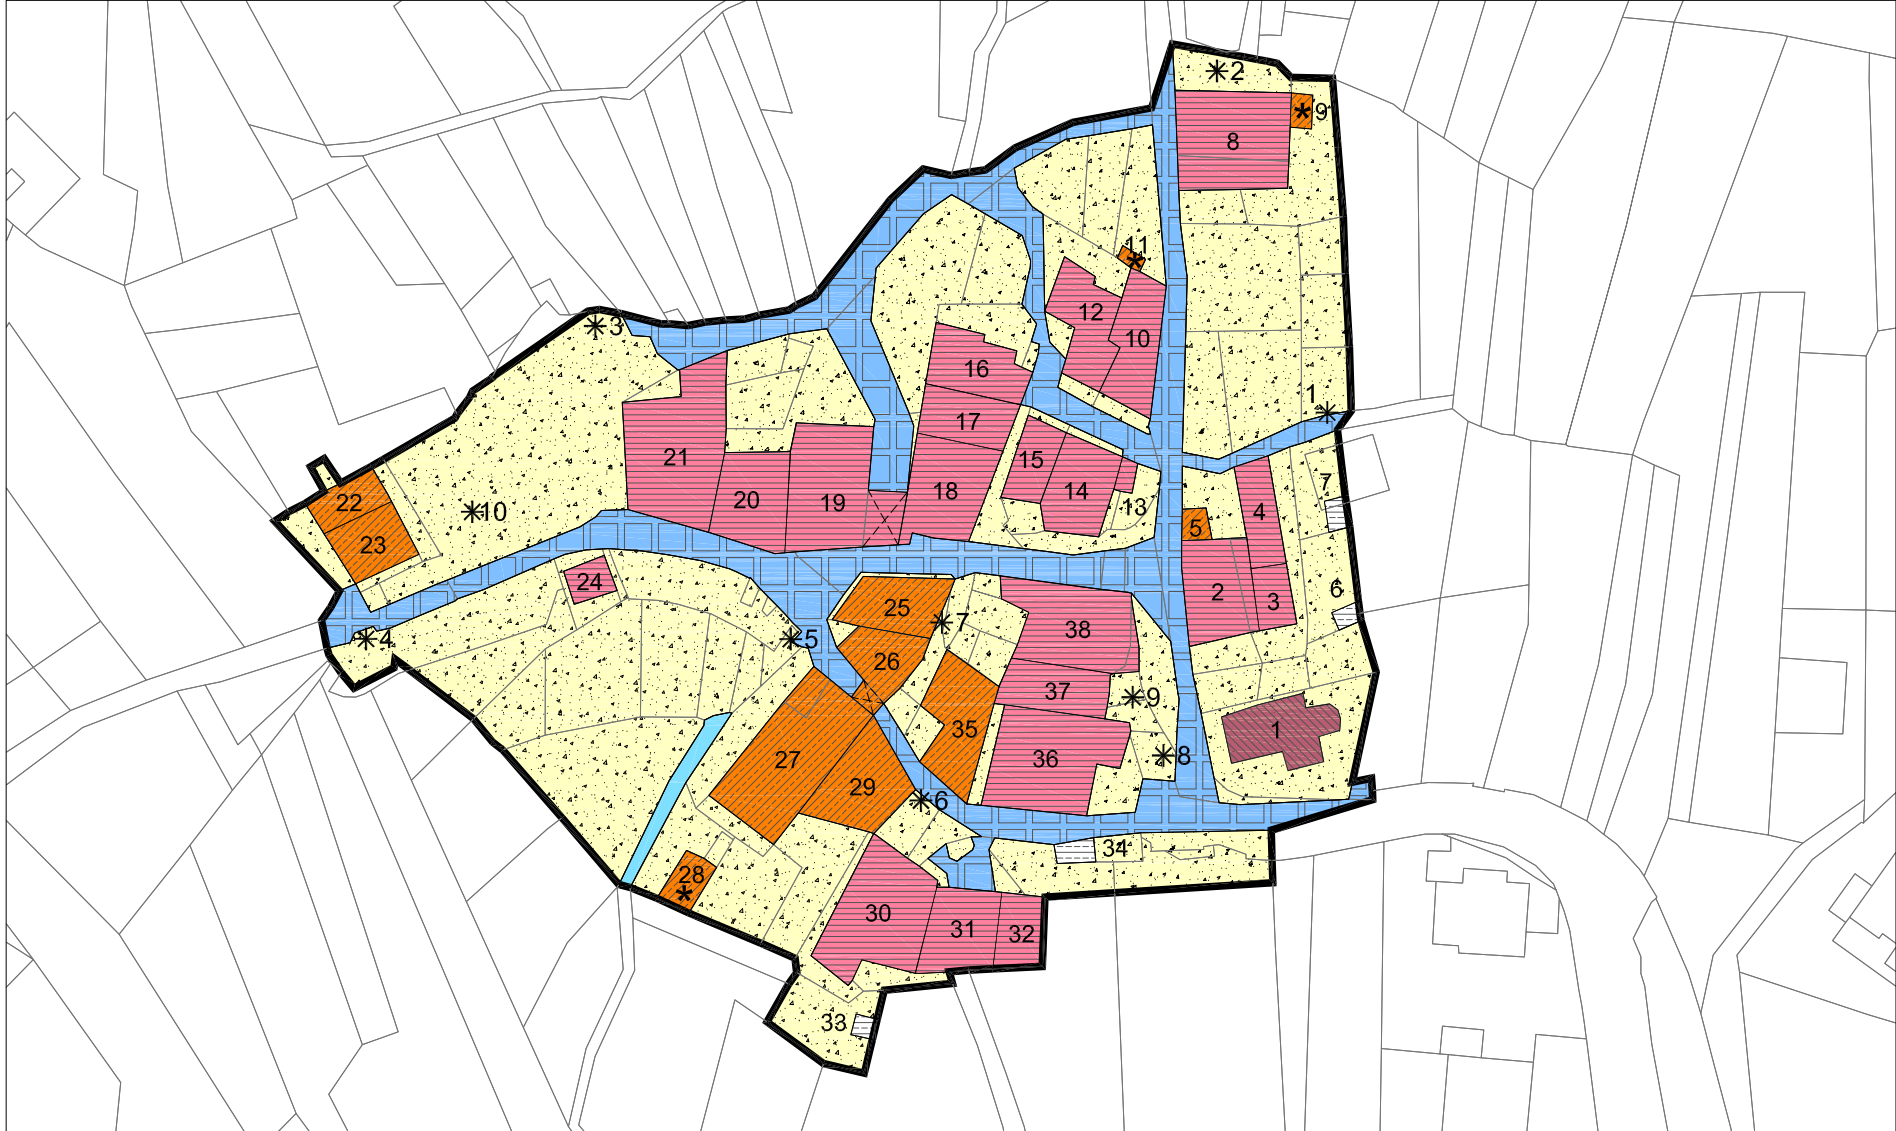

LEGENDA CATEGORIE DI INTERVENTO		
1	UNITA' MINIME DI INTERVENTO	art. 44
A203	n. R1 - RESTAURO	art. 47
A204	n. R2 - RISANAMENTO CONSERVATIVO	art. 48
A205	n. R3 - RISTRUTTURAZIONE EDILIZIA	art. 49
A205 Z601	n. * DEMOLIZIONE E RICOSTRUZIONE AMMESSA	art. 49
A205 Z601	n. * RIPRISTINO EDILIZIO E ADEGUAMENTO TIPOLOGICO	art. 52bis
A208	n. DEMOLIZIONE	art. 52
	● SOPRAELEVAZIONE AMMESSA AI SENSI DELL'ART. 105 DELLA L.P. 15/2015	art. 44 c.4
LEGENDA AREE LIBERE		
A402	SPAZIO PUBBLICO	art. 53
A403	SPAZIO PUBBLICO DA RIQUALIFICARE	art. 53
A404	SPAZIO PRIVATO	art. 53
A405	SPAZIO PRIVATO DA RIQUALIFICARE	art. 53
F305	P AREE PER PARCHEGGI PUBBLICI	art. 74.1
F301	VP AREE A VERDE PUBBLICO	art. 73.1
F303	VA AREE A VERDE PUBBLICO ATTREZZATO	art. 73.1
H101	AREE A VERDE PRIVATO	art. 66.1
Z512	PRU PIANO ATTUATIVO DI RIQUALIFICAZIONE URBANA	art. 2 c.3 art. 53bis art. 72.2
A401	AREA LIBERA NEL CENTRO STORICO	art. 53
G101	AREE DI RISPETTO DEI CIMITERI	art. 79
Z102	AREE DI PERTINENZA DELLE ACQUE	
A407	FRONTI DI PREGIO	art. 64.1
A408	FRONTI DA RIQUALIFICARE	art. 64.1
Z902	SOTTOPASSI DI USO PUBBLICO	
F416	●●●●● VIABILITA' LOCALE DA POTENZIARE	art. 77
Z601	* n. ELEMENTO STORICO PUNTUALE	art. 64.2
F421	●●●●● PERCORSI CICLOPEDONALI DI PROGETTO	art. 77

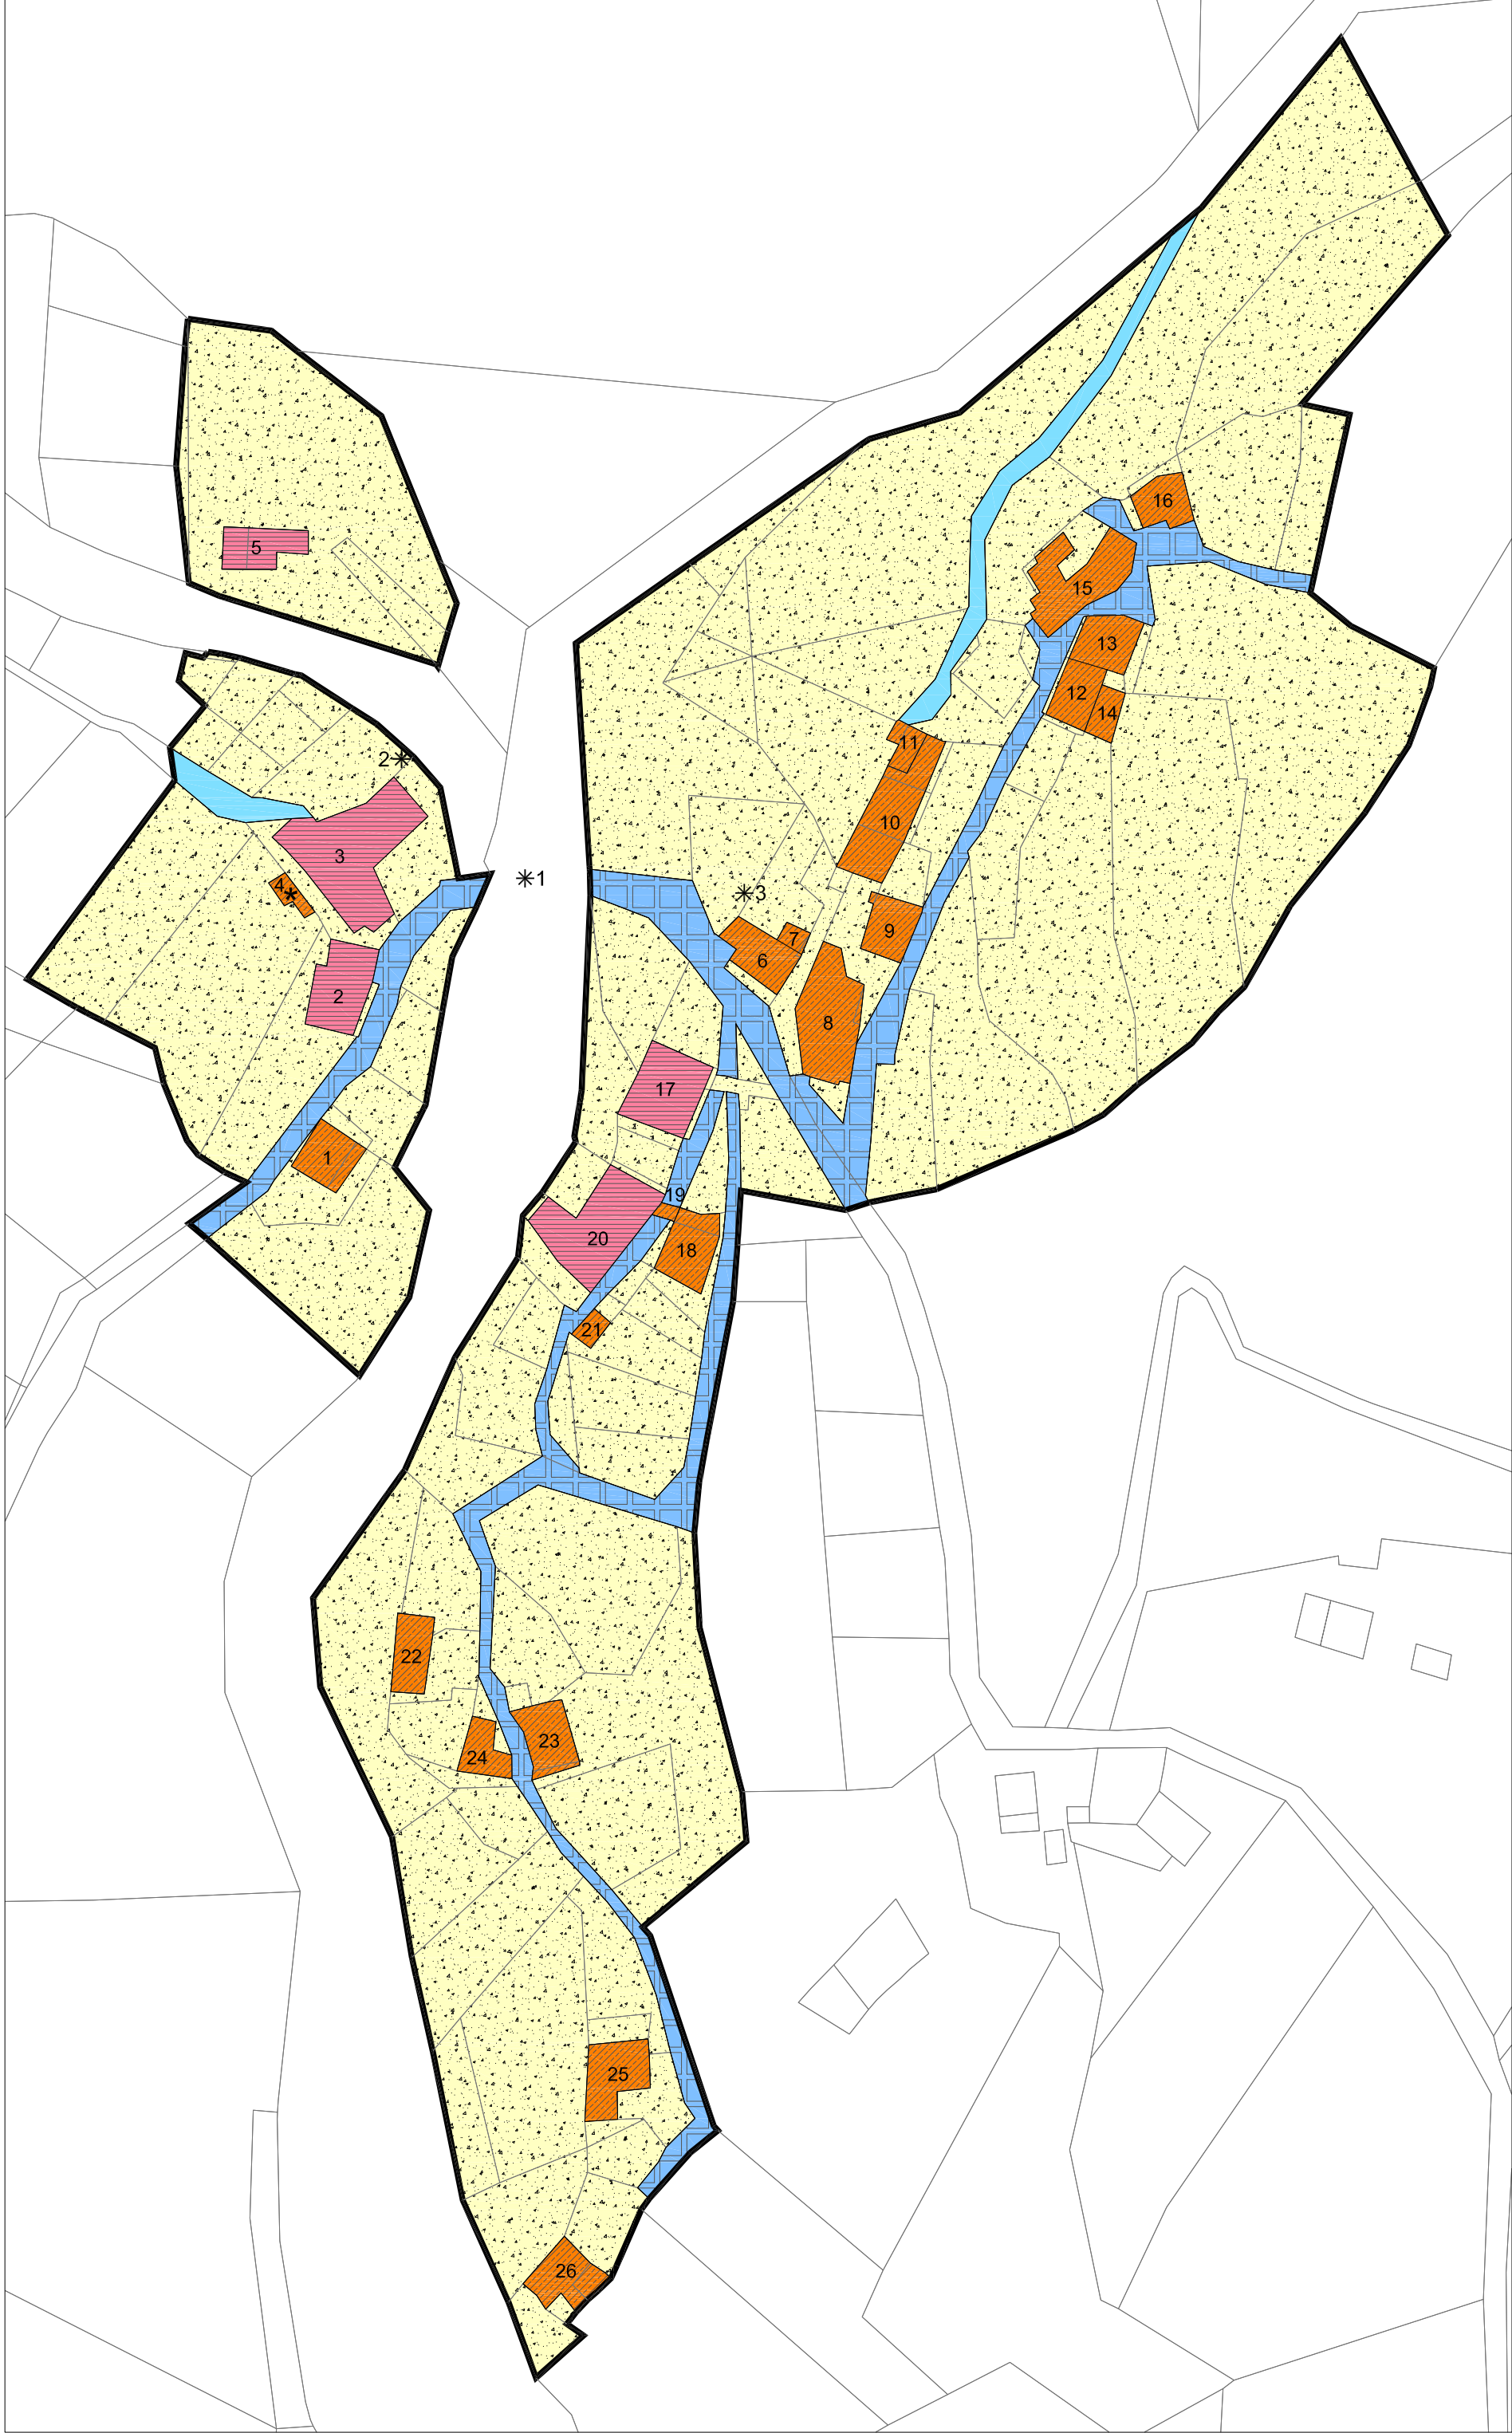


COMUNE DI SAN LORENZO DORSINO

Comunità delle Giudicarie

PROVINCIA AUTONOMA DI TRENTO



P.R.G. I.S.
PIANO REGOLATORE GENERALE
INSEDIAMENTI STORICI
VARIANTE SOSTANZIALE 2024 IN ADEGUAMENTO ALLA L.P. 15/2015

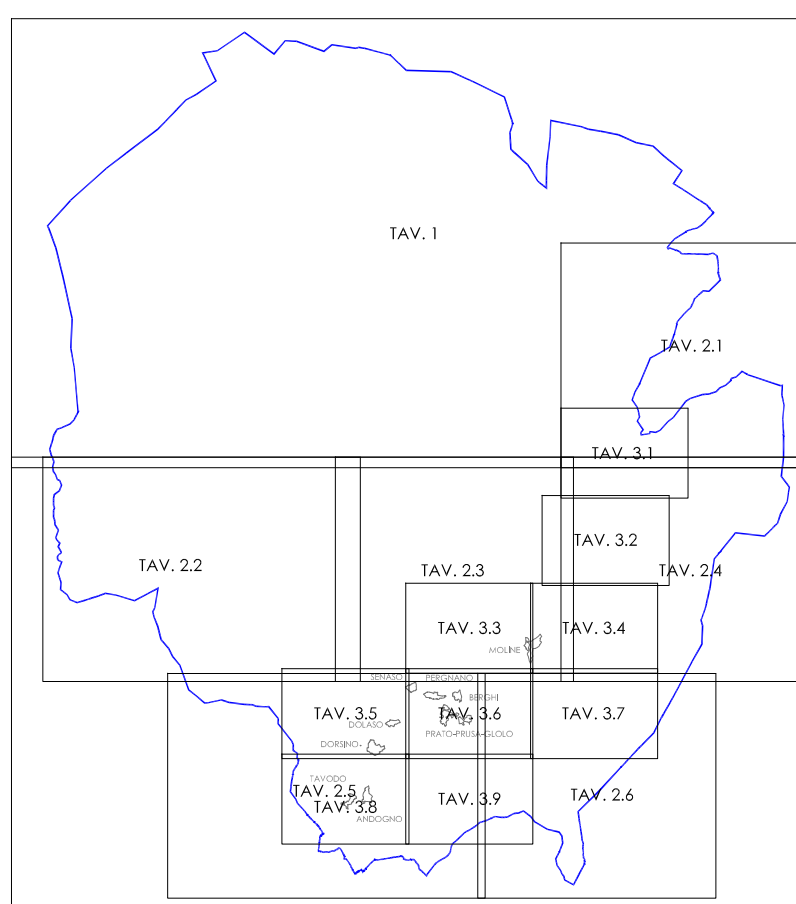

VARIANTE - ADOZIONE PRELIMINARE

CENTRI STORICI
MOLINE - PRATO - GLOLO - PRUSA - PERGNANO - BERGHI - SENASO

PROGETTO:

Ordine degli Architetti
Pianificatori Paesaggisti e Conservatori
della Provincia di Trento
Dotto Architetto
MASSIMILIANO ZENARI
1049 sez. A - ARCHITETTURA

DELIBERA DI PRELIMINARE ADOZIONE
TAV. n. _____
DELIBERA DI DEFINITIVA ADOZIONE
SERVIZIO URBANISTICO E TUTELA DEL PAESAGGIO
prot. n. _____ CONFERENZA DI PIANIFICAZIONE
VERBALE n. _____ dd. _____ prot. n. _____
APPROVAZIONE
Del. Giunta Provinciale n. ____ dd. _____

CS.1